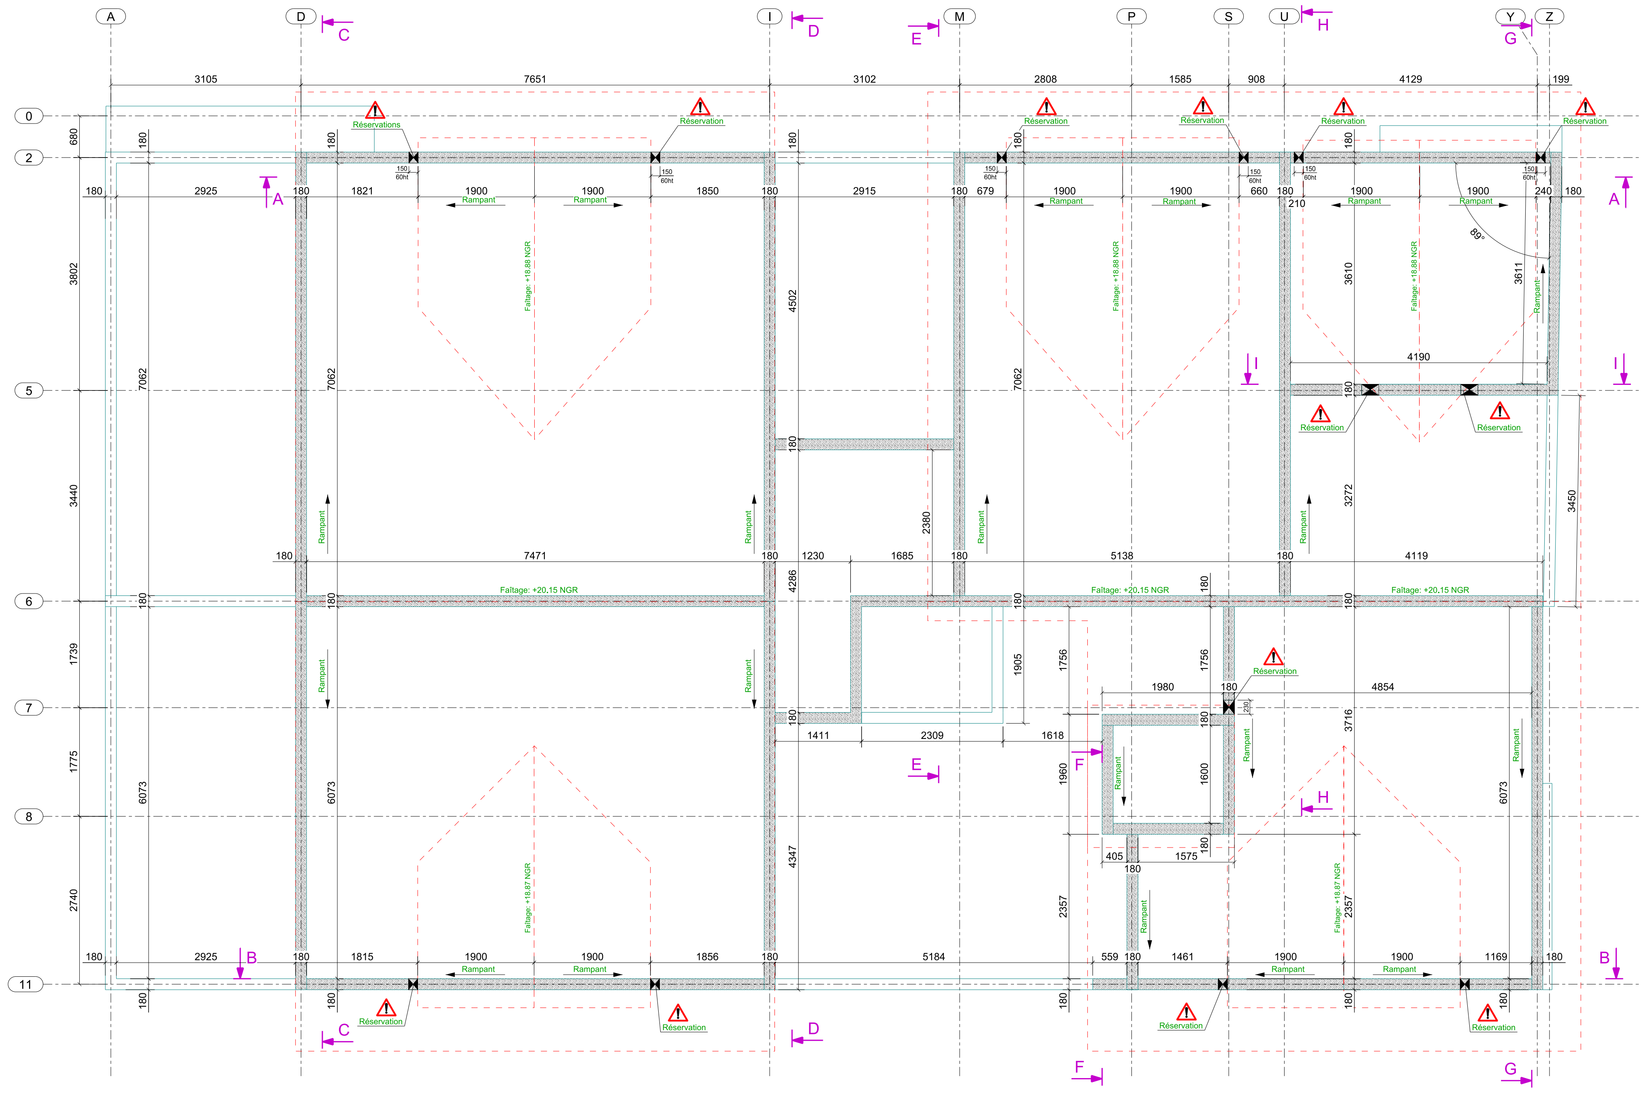

VUE EN PLAN
1:50

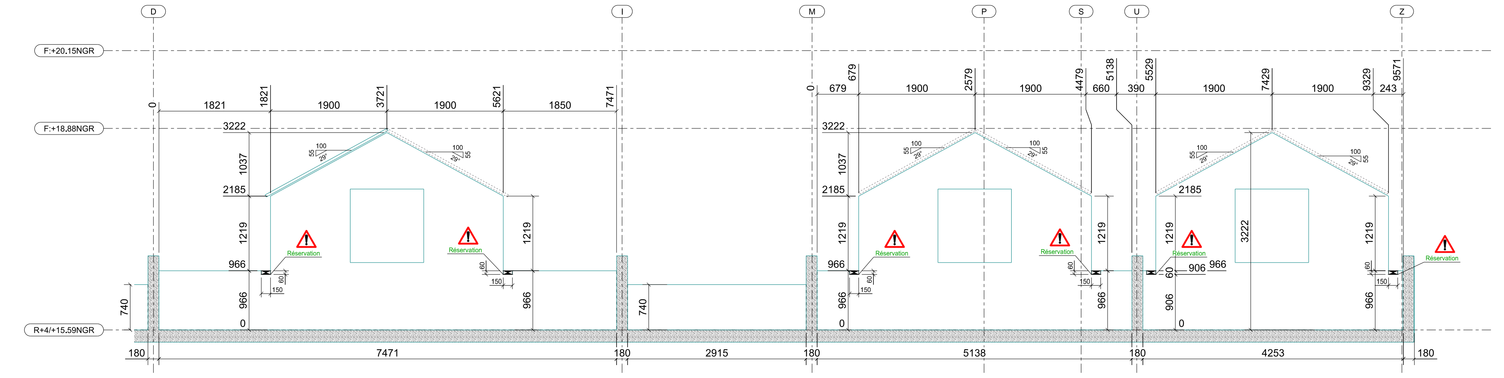

Coupe A - A
1:50

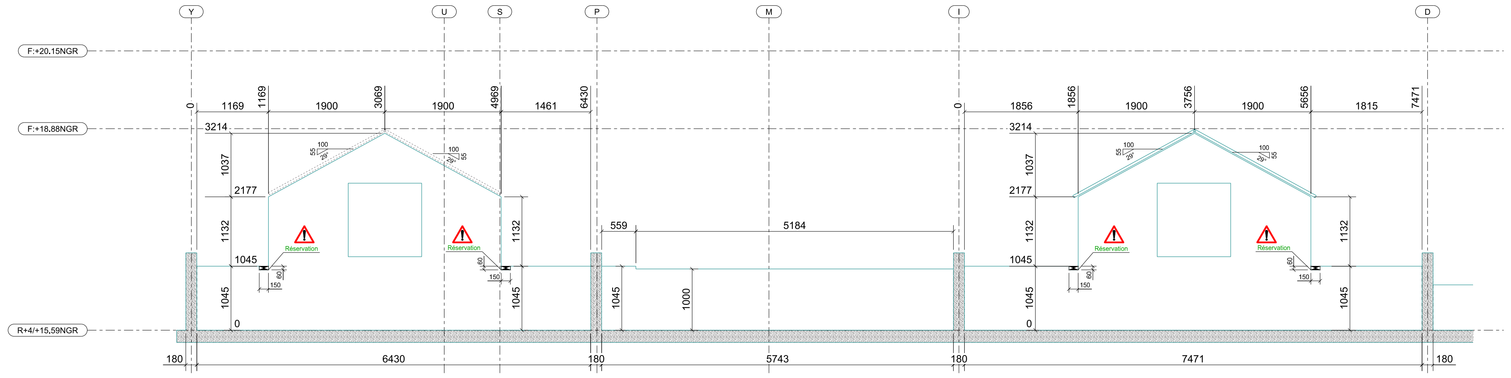

Coupe B - B
1:50

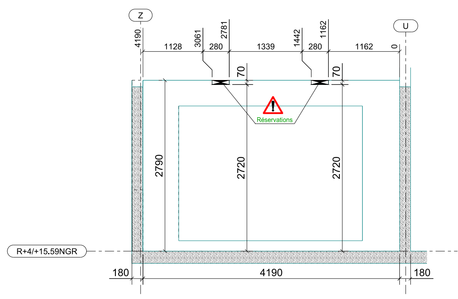

Coupe I - I
1:50

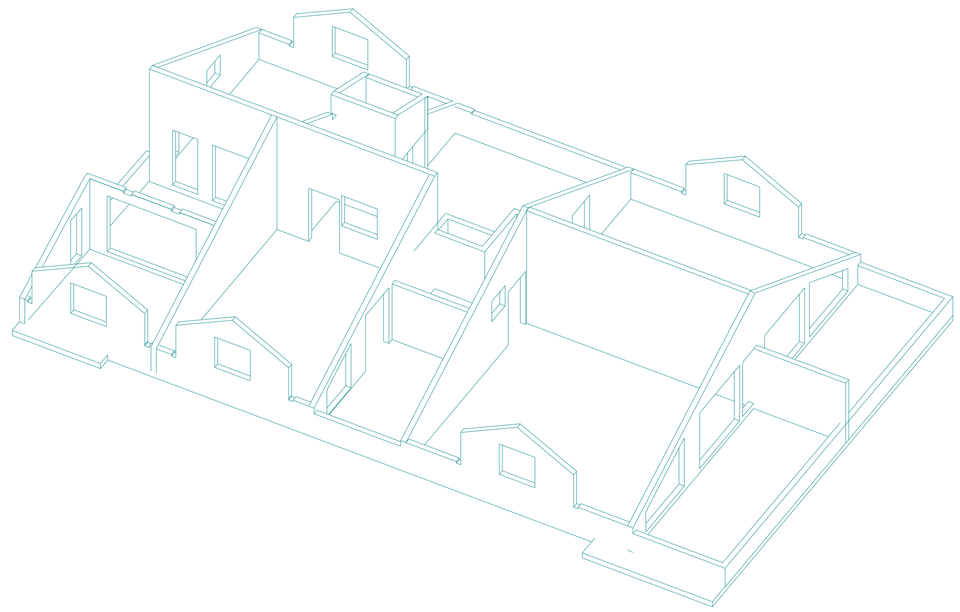

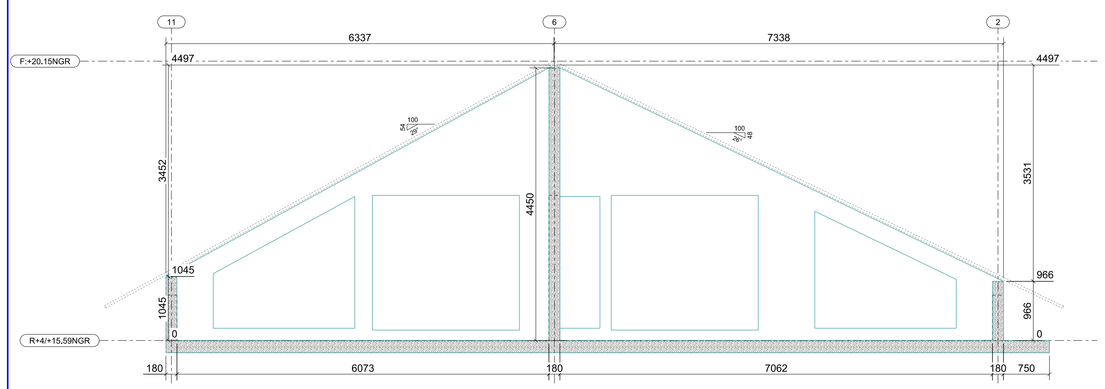

Coupe C - C
1:50

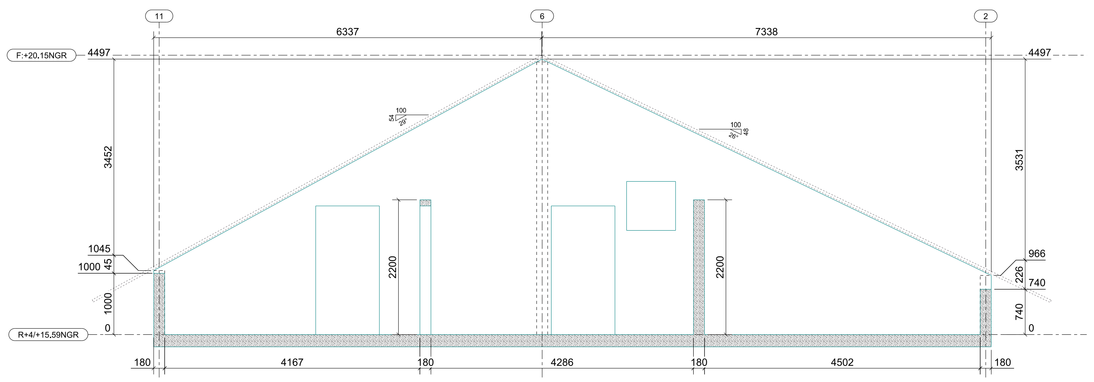

Coupe D - D
1:50

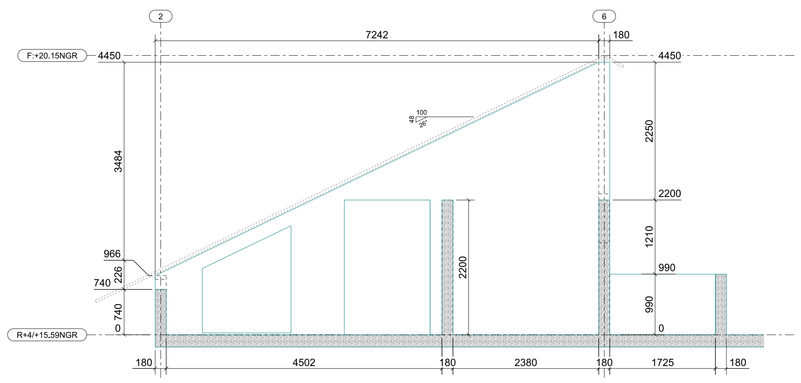

Coupe E - E
1:50

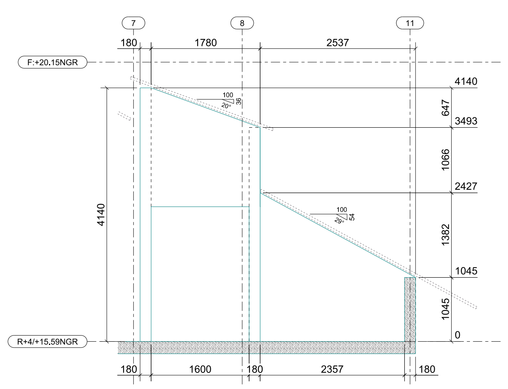

Coupe F - F
1:50

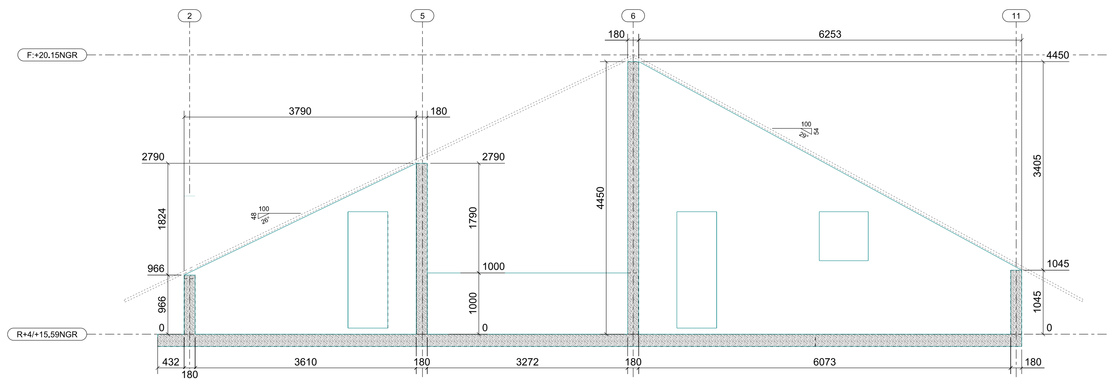

Coupe G - G
1:50

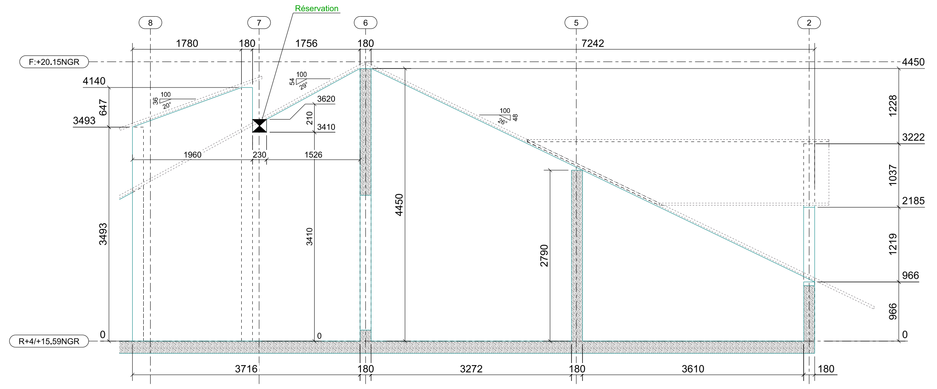

Coupe H - H
1:50

Niveau de référence:
0.00 = +4.15NGR

DEPARTEMENT DE LA REUNION

ARASES

Maître d'Ouvrage:	Maître d'Oeuvre:	Bureau de contrôle:

AR 01

Bât:	--
Type:	EXE
Ech:	--
Date:	
Ind	A

Entreprise:

Indice	Date	Modifications
--		

HOPLAN
MODULAR PLAN METAL
hoplan.metal@gmail.com

Feuille structurée