




IMPLANTATION POTEAUX
1:25

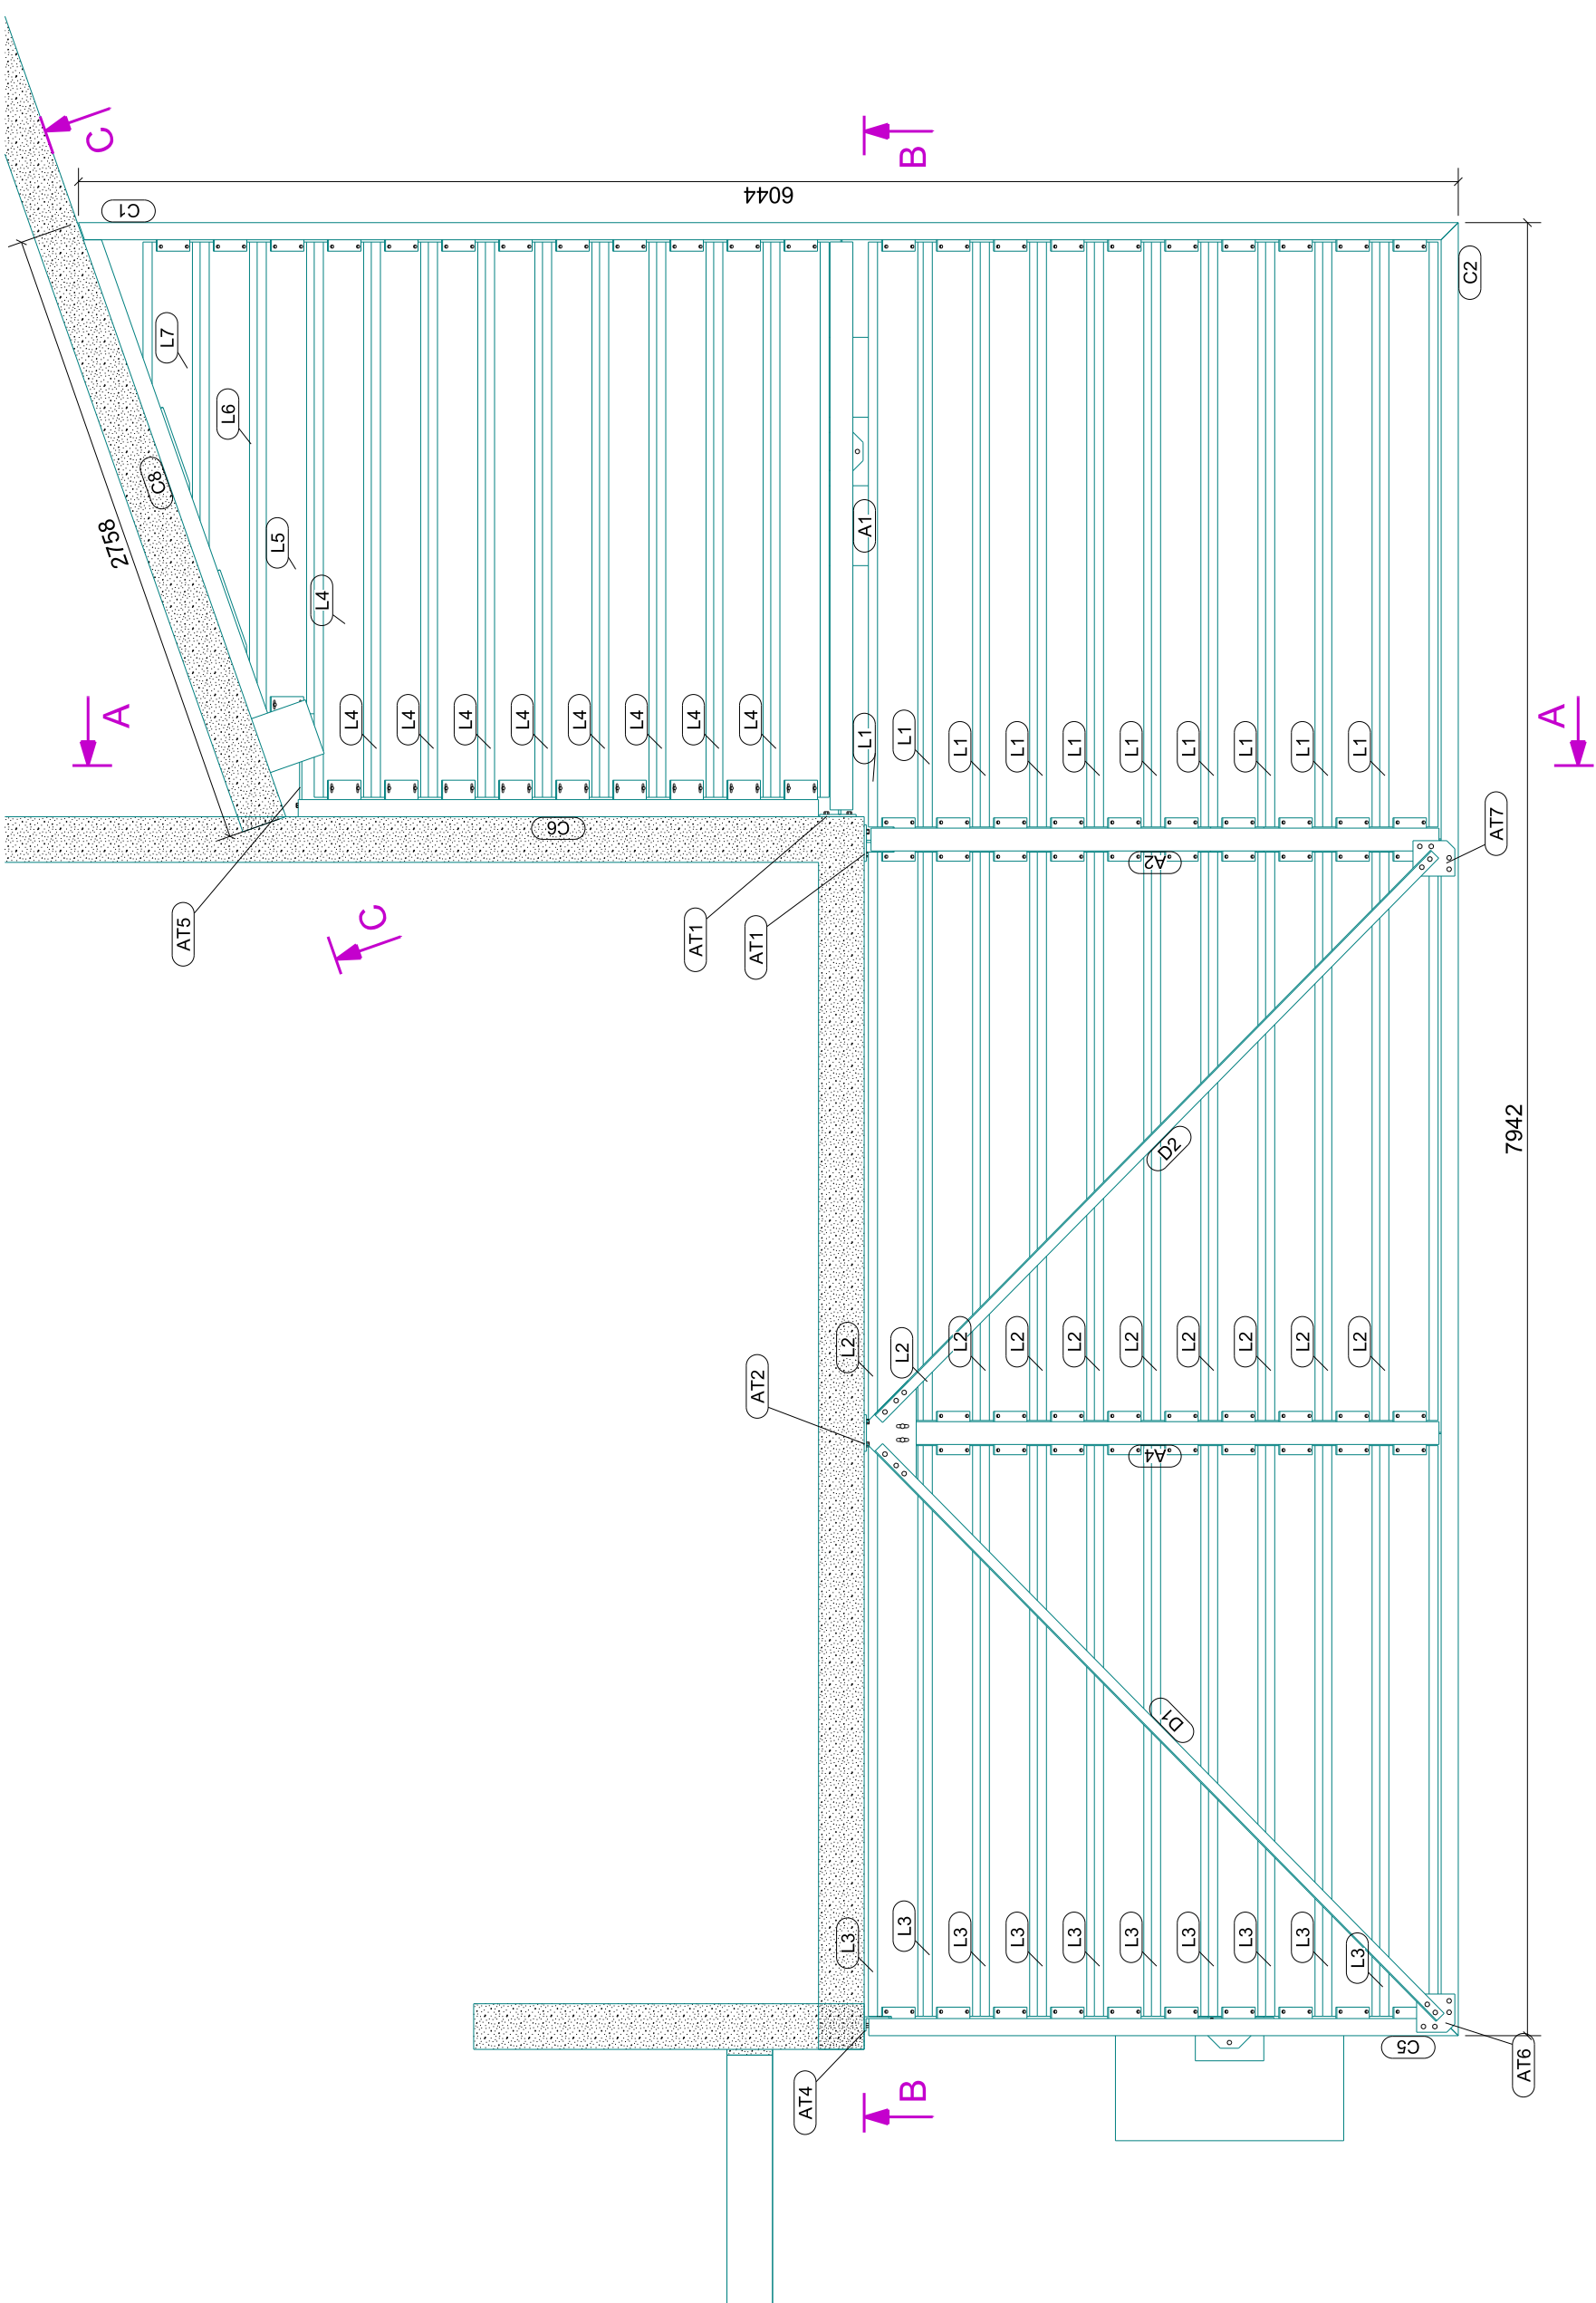


PERGOLA RDC - VUE EN PLAN
1:30

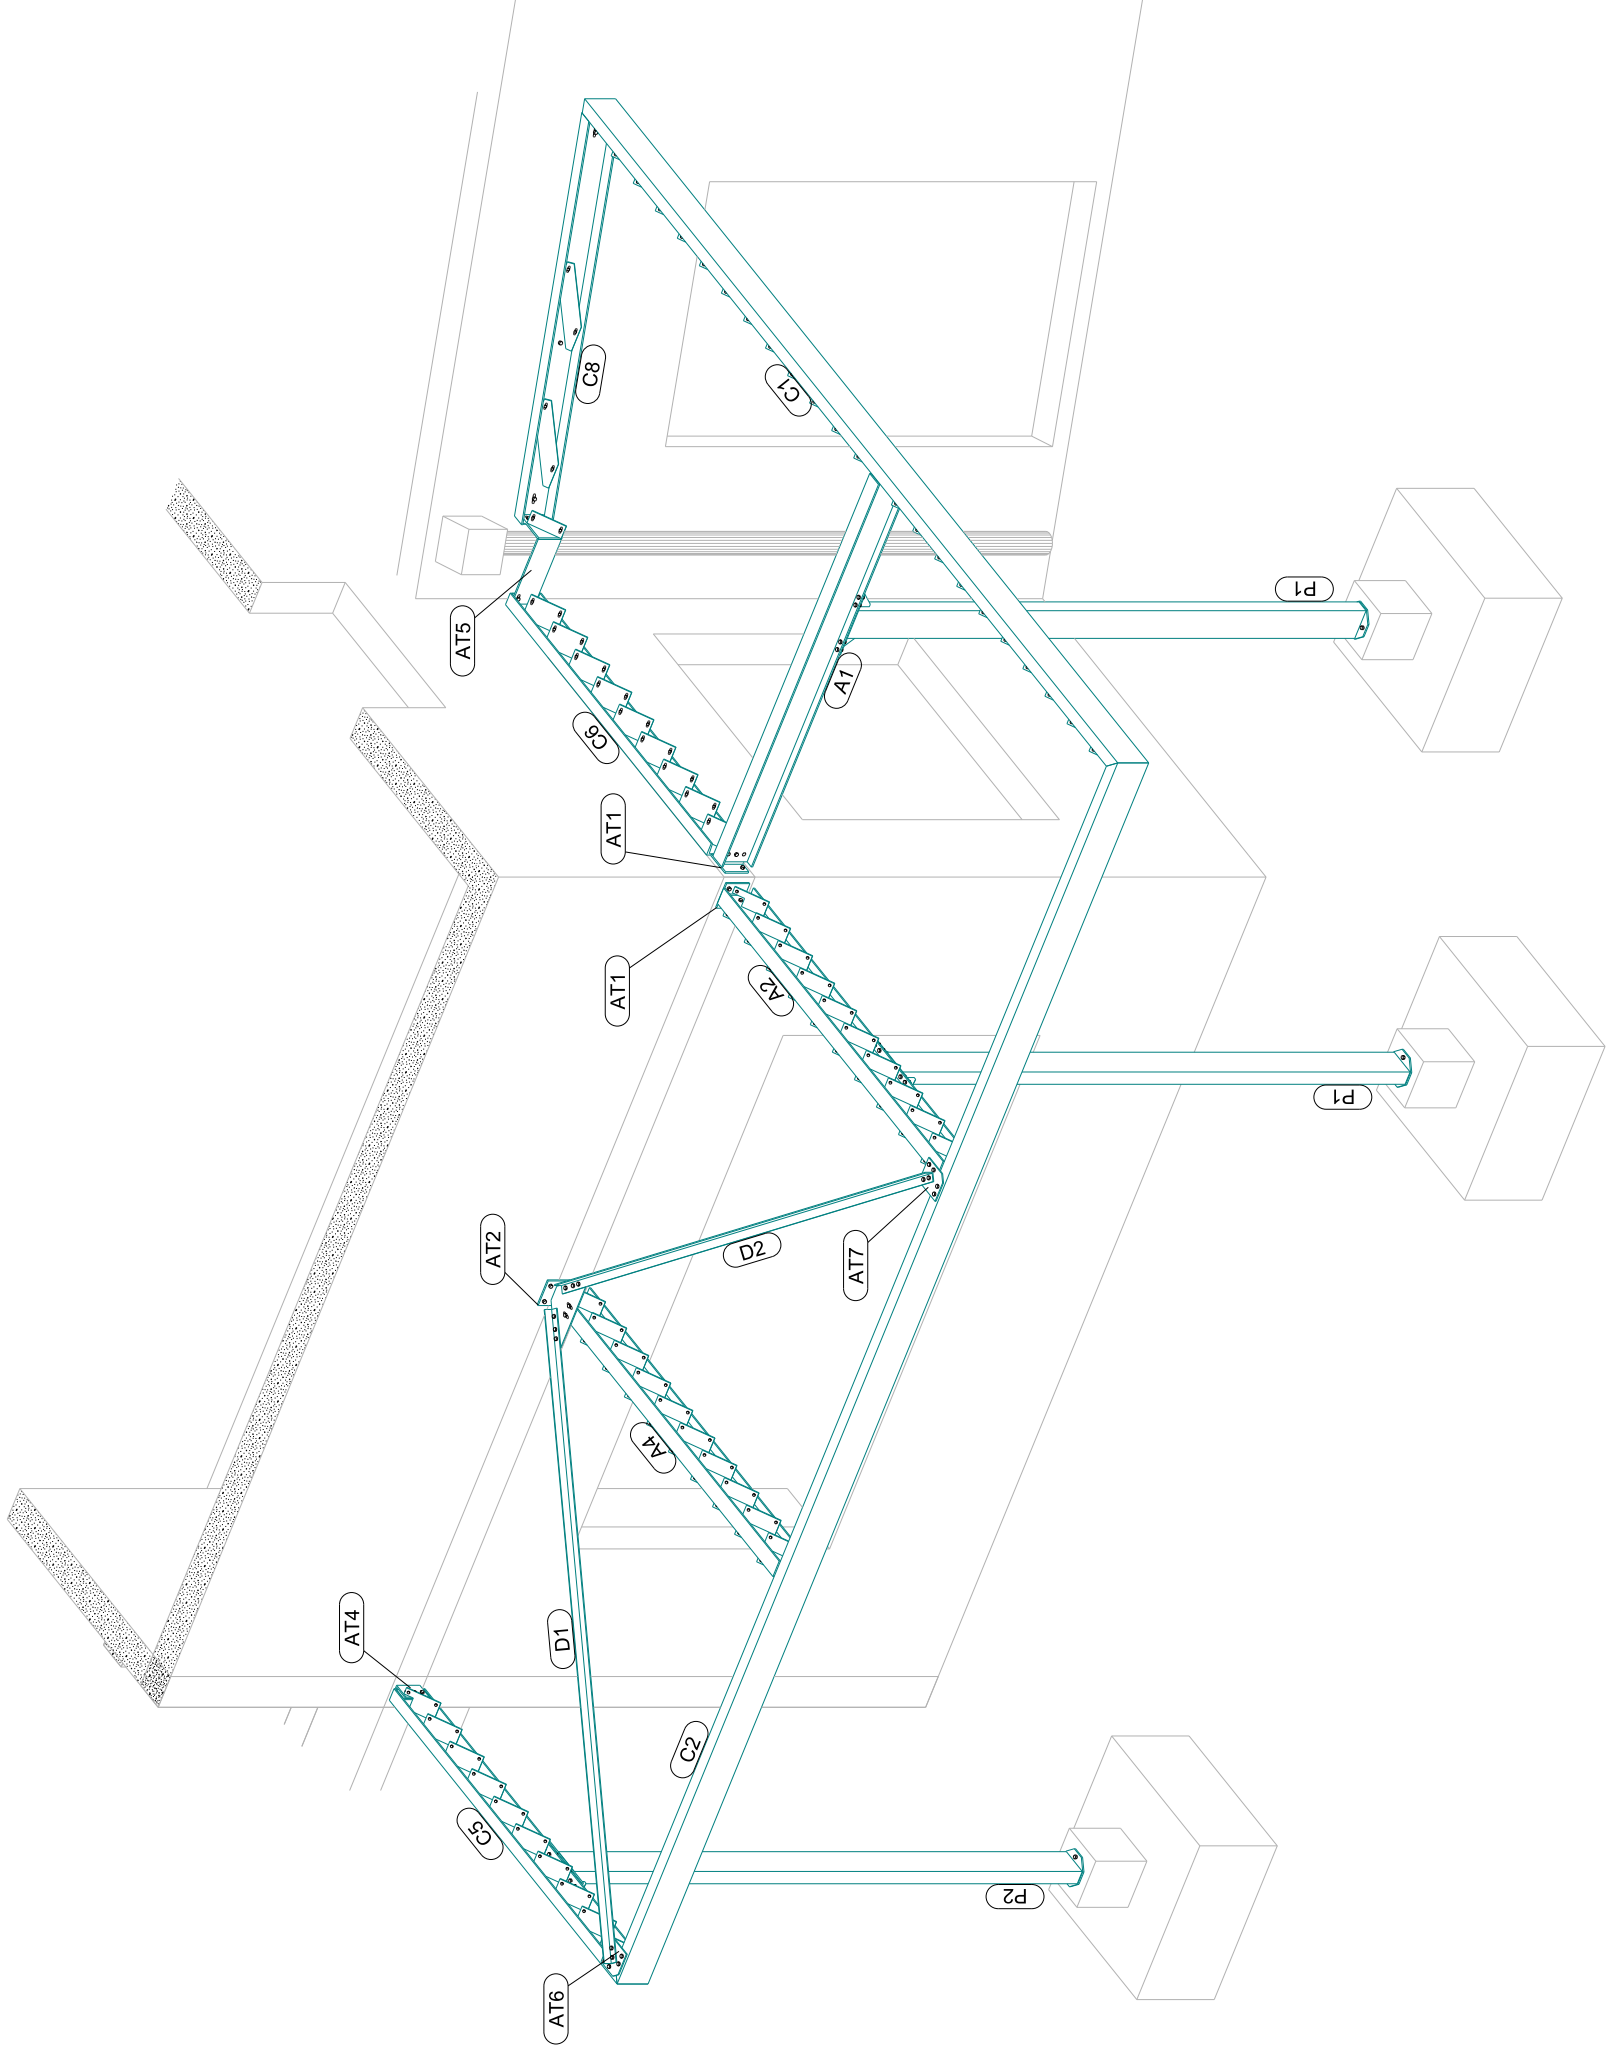



OSSATURE
1:40

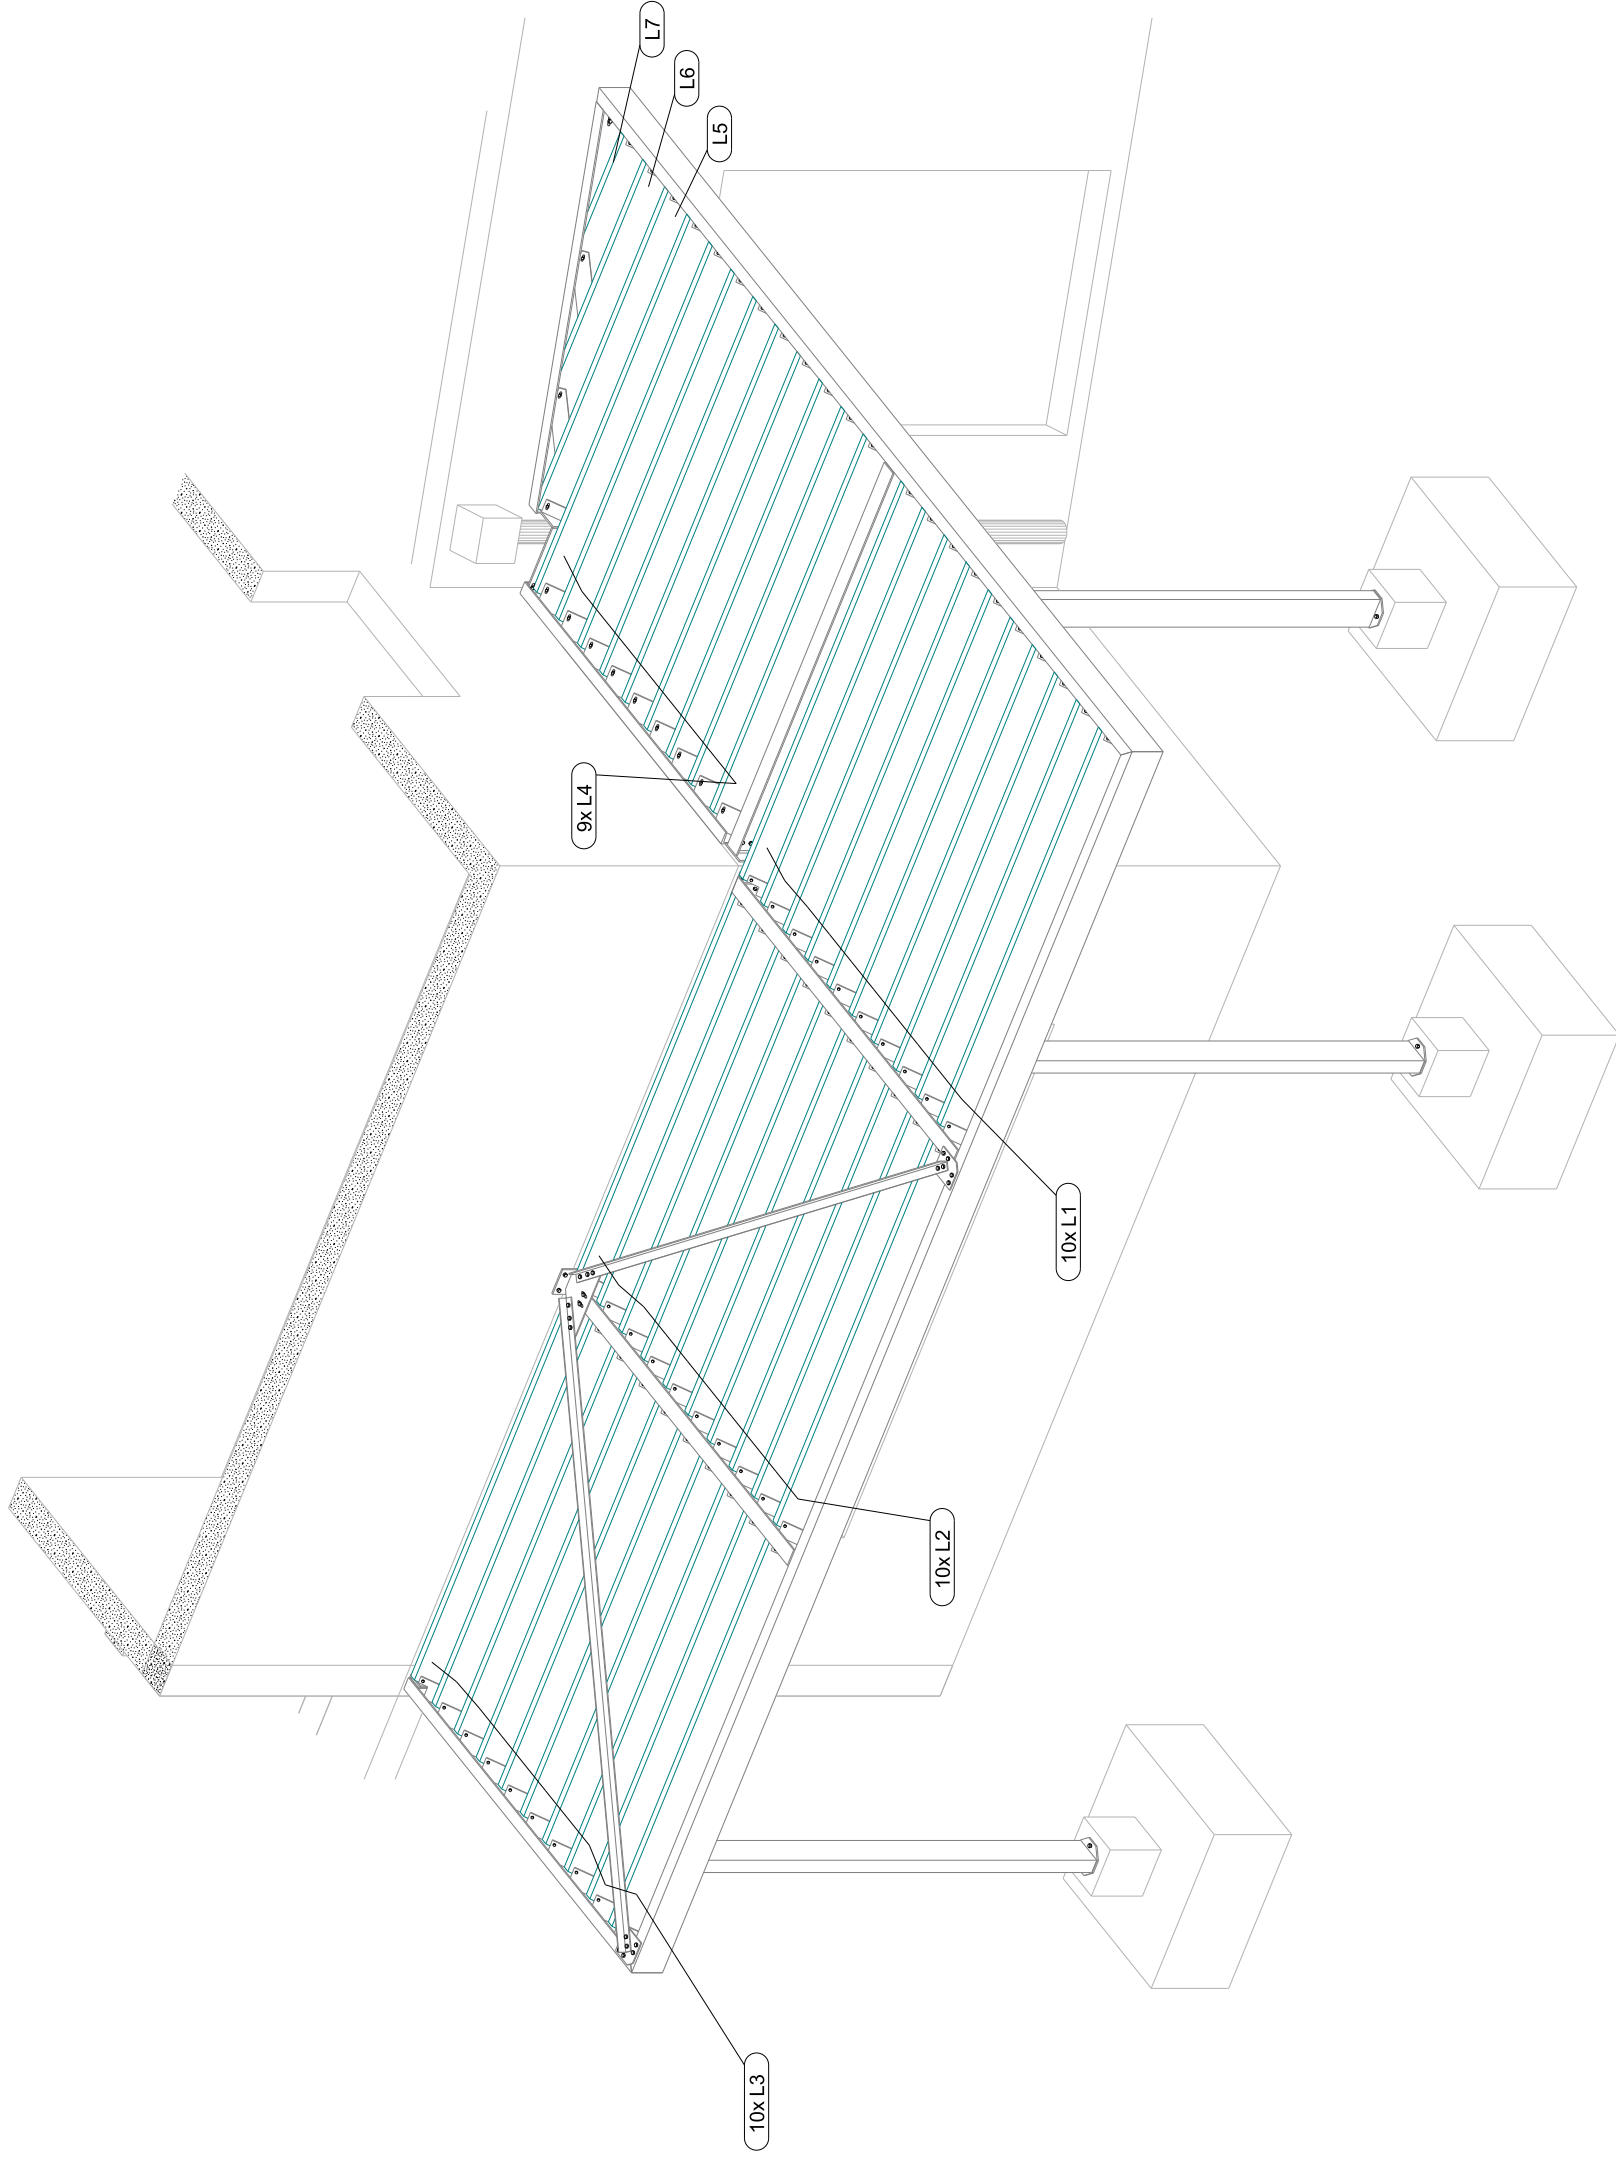

LAMES BRISE SOLEIL
1:40

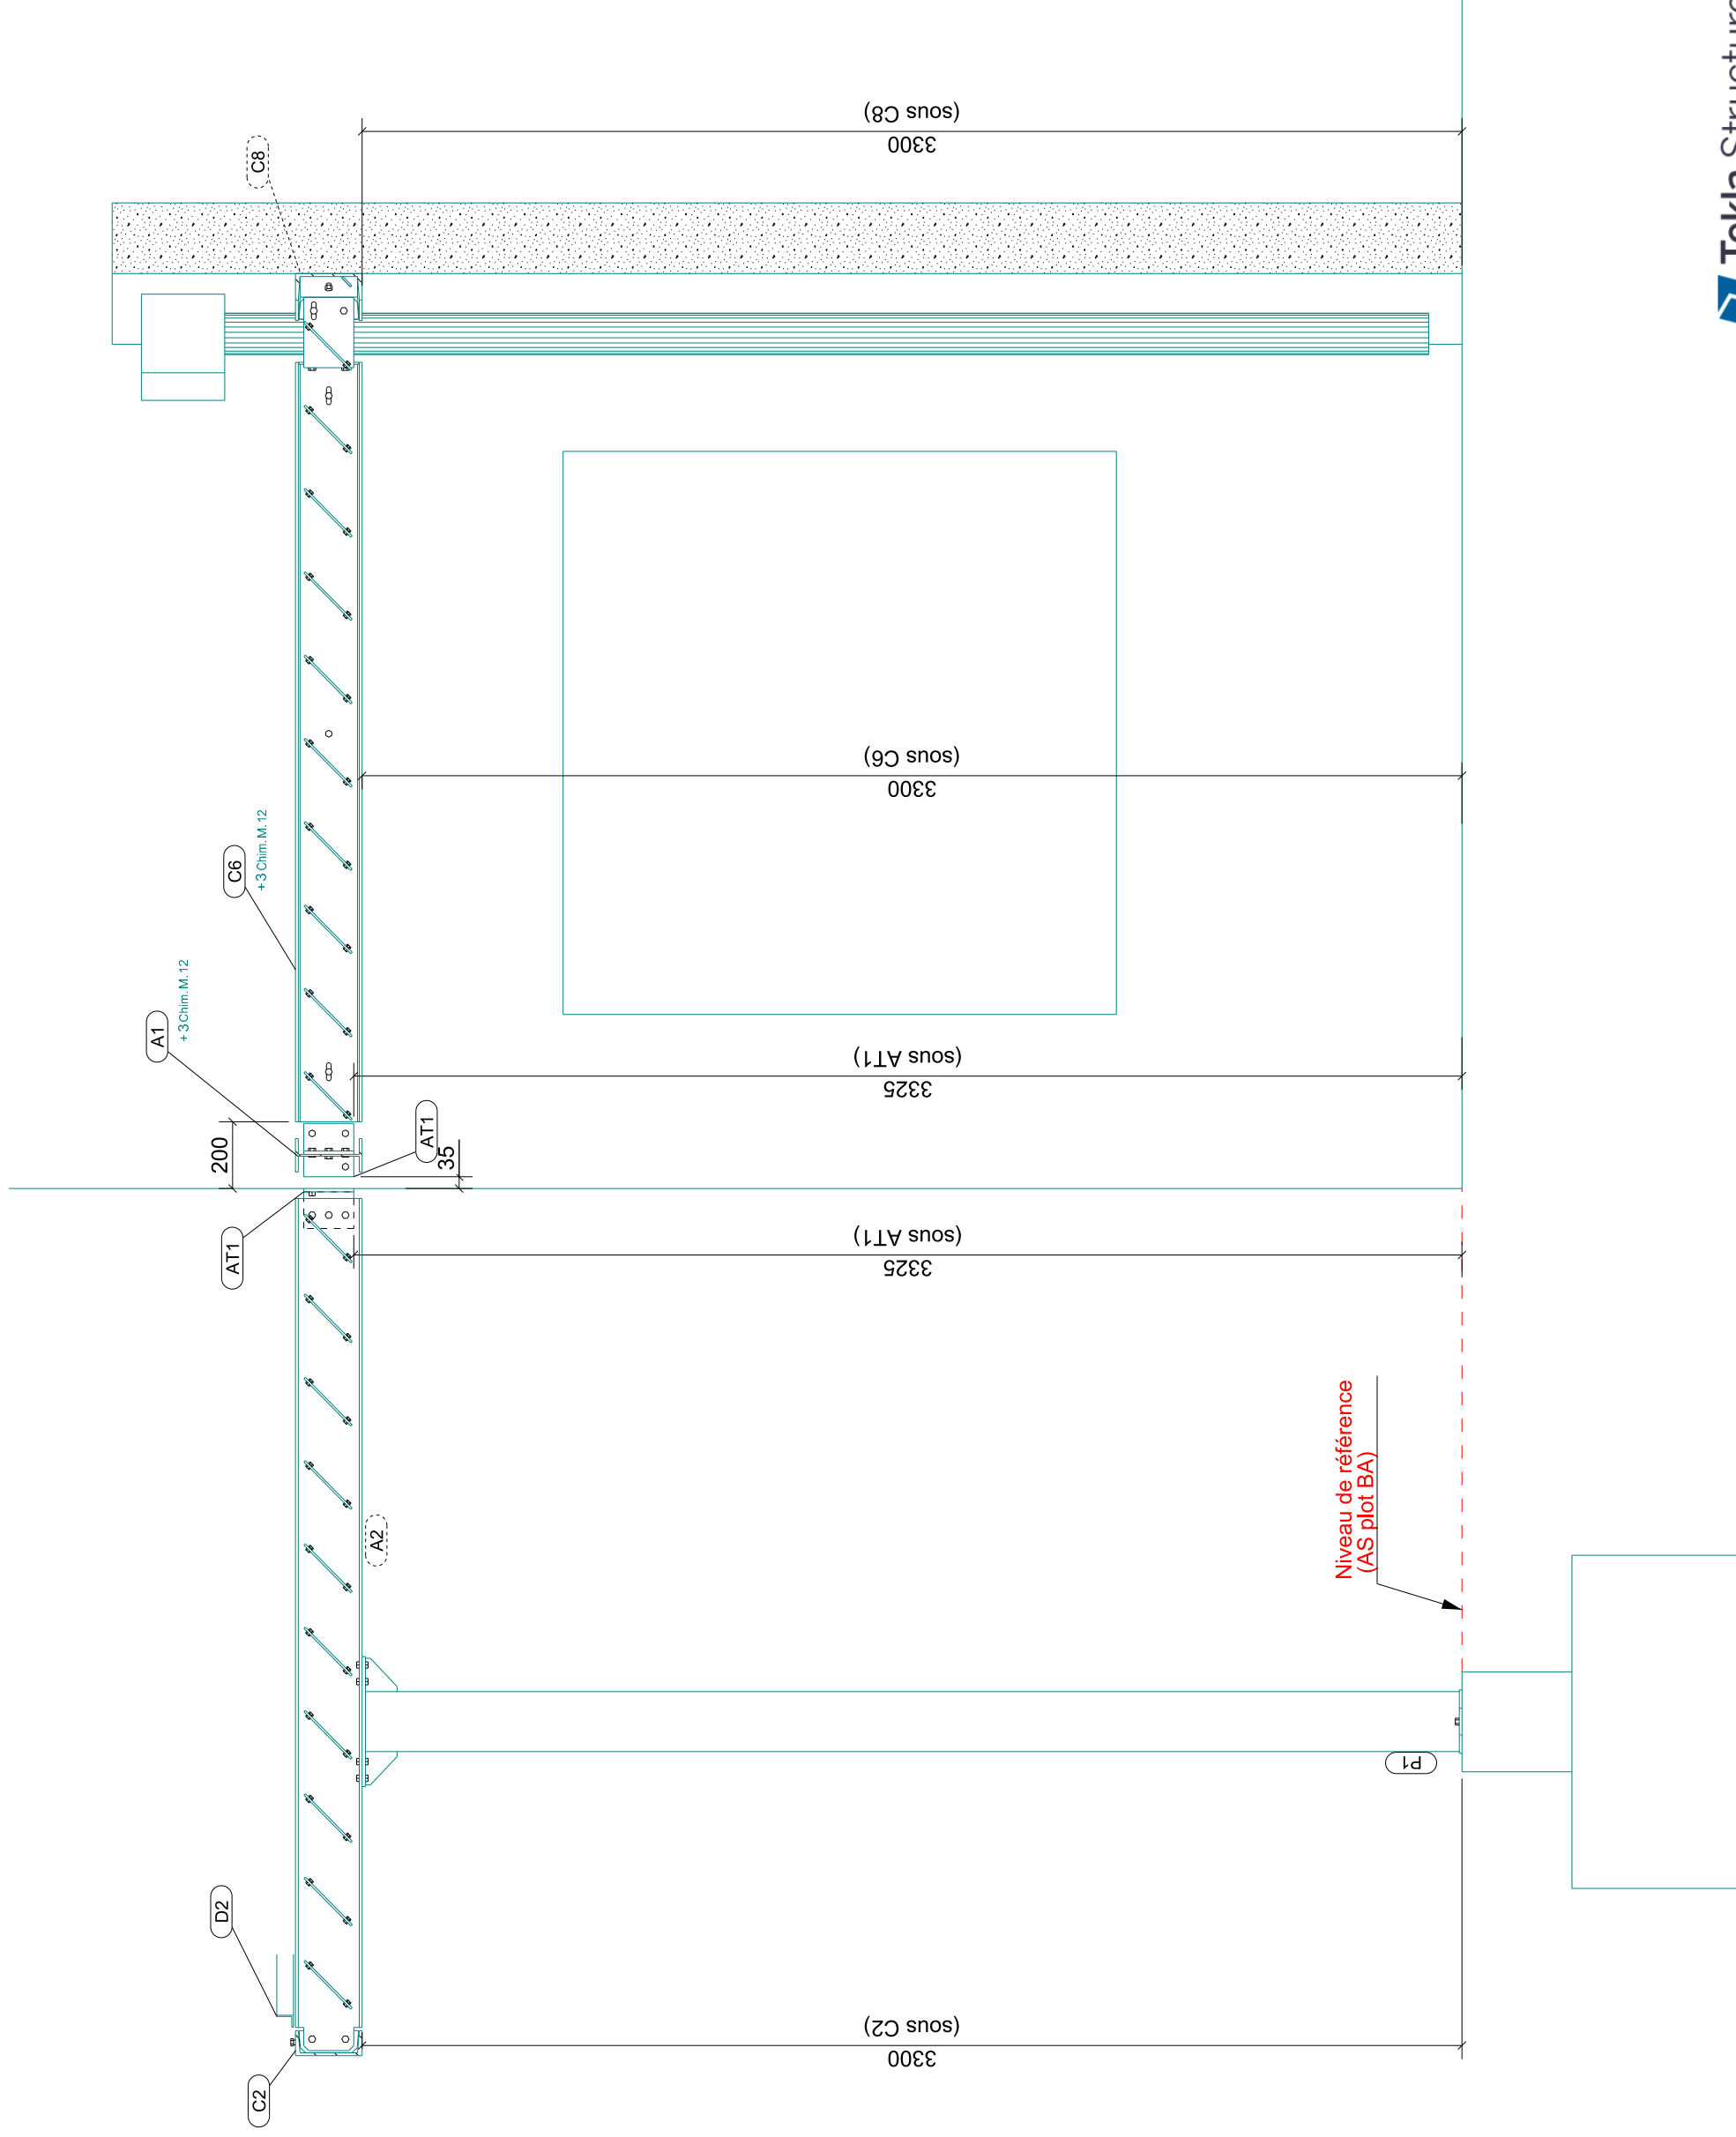

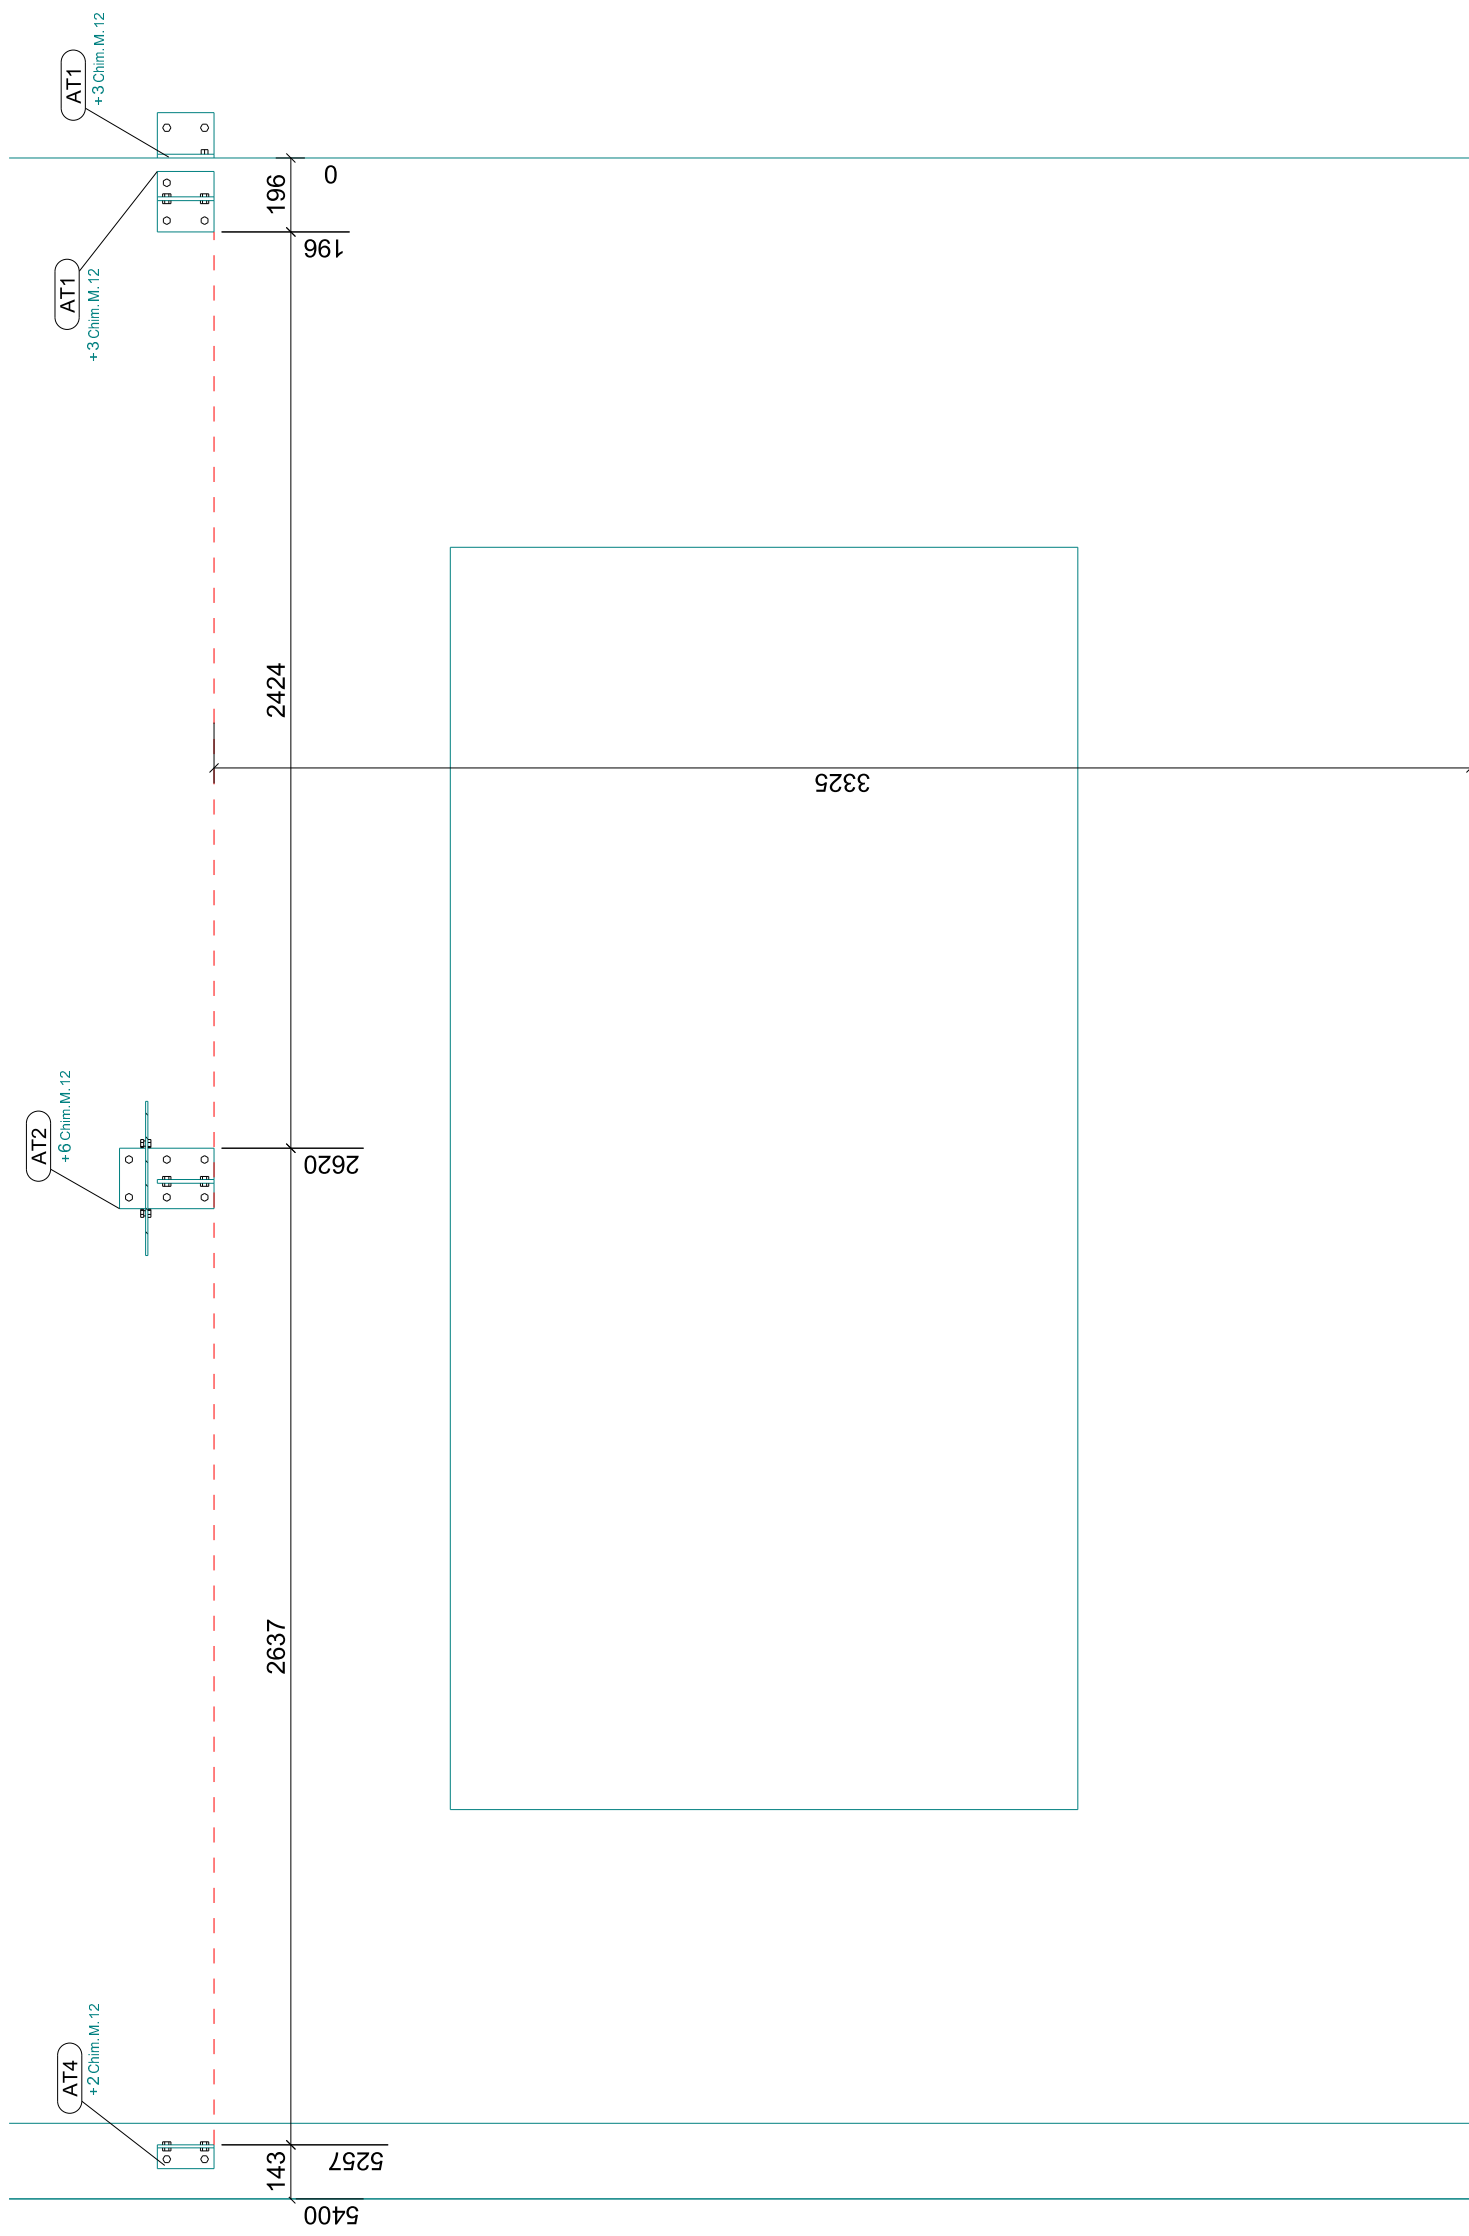

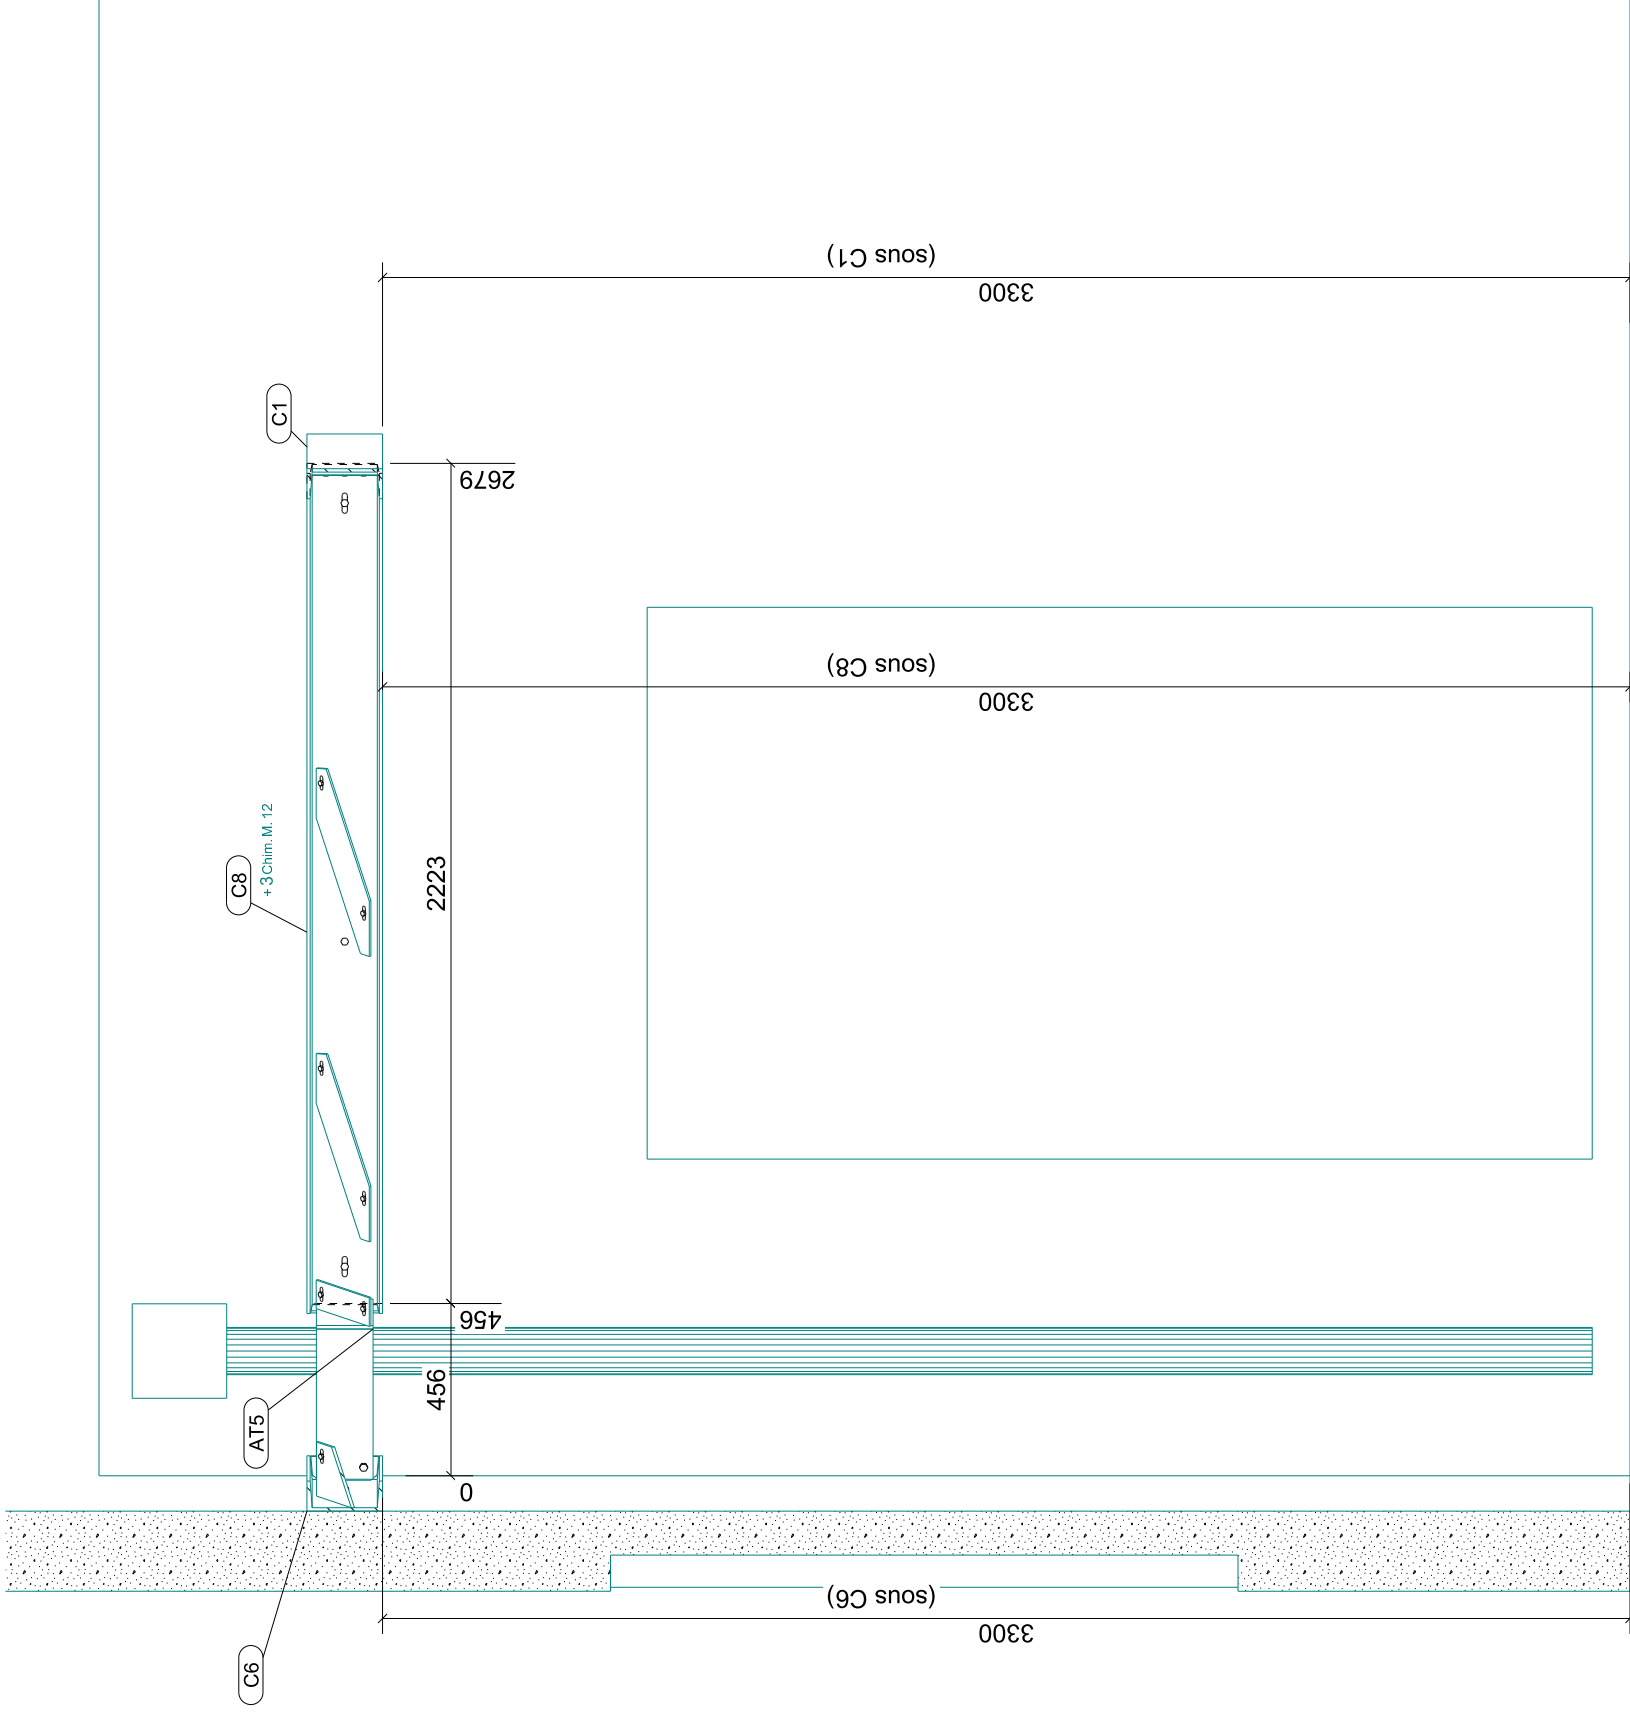

Coupe C - C
1:20