

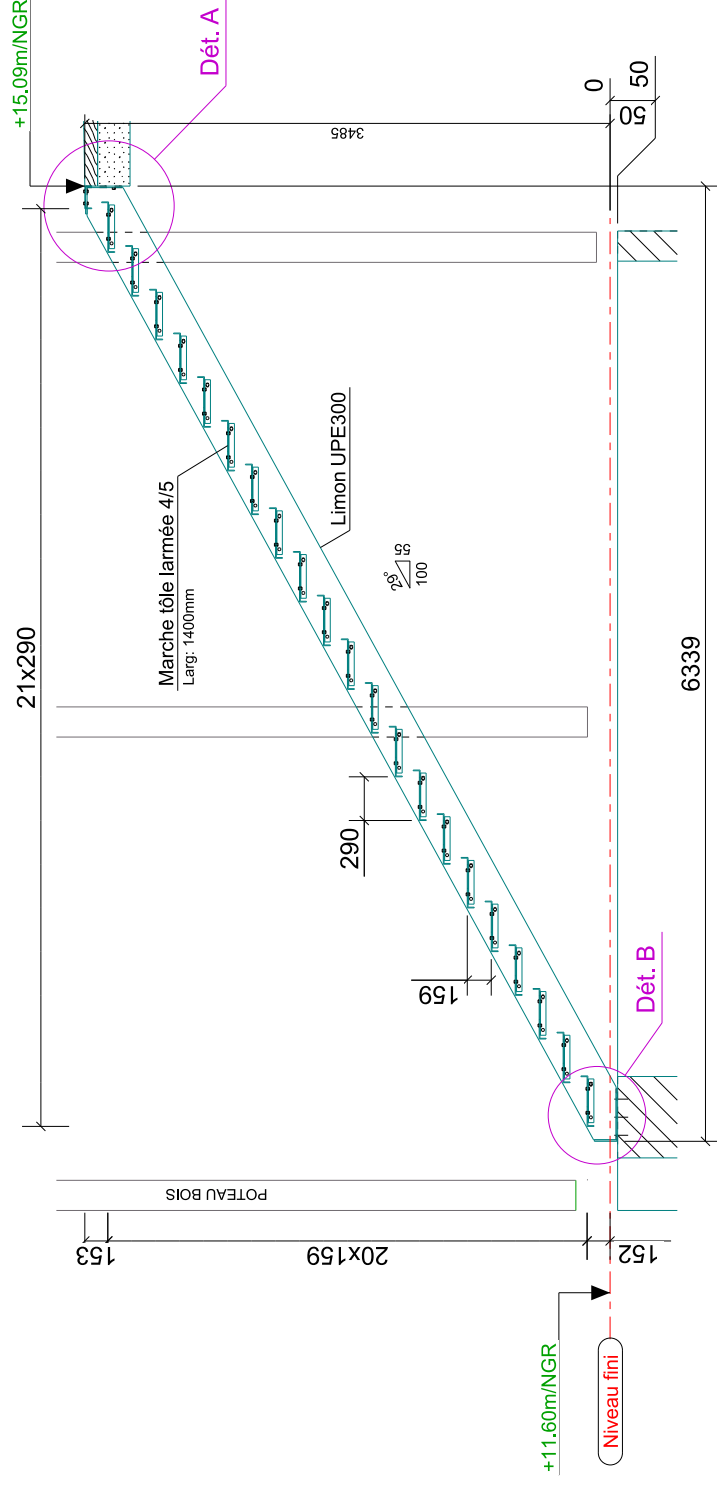



Escalier droit - Bâtiment A

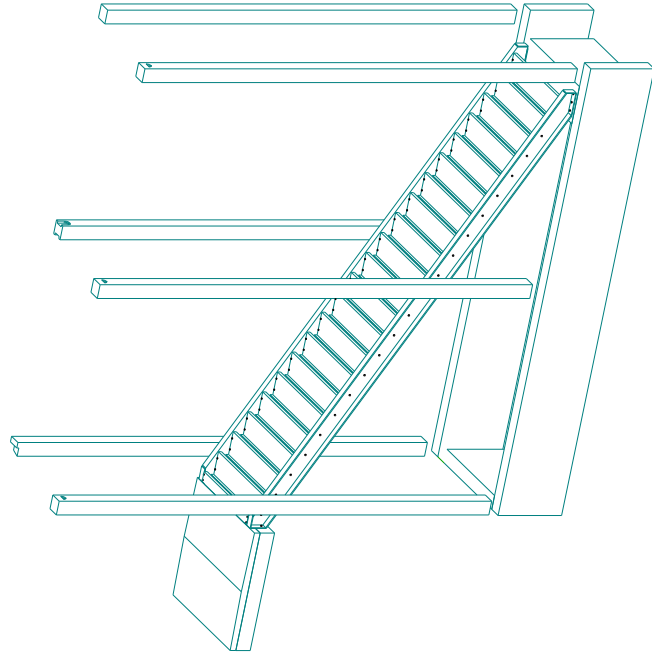


Coupe A - A
1:50

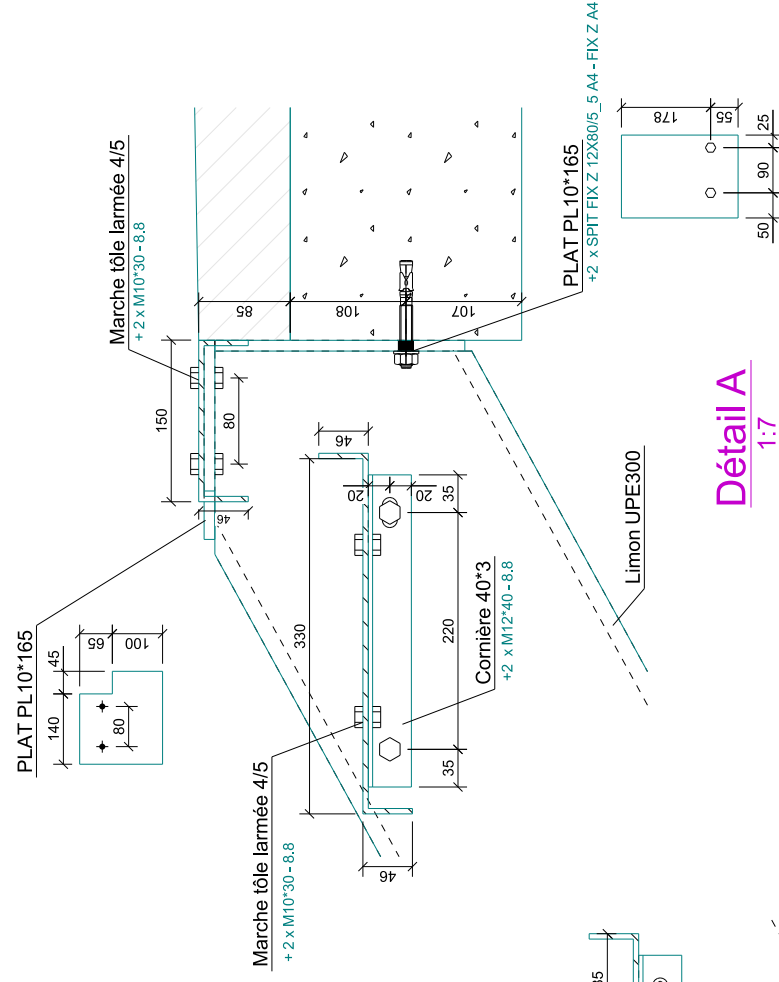

Détail A
1:7

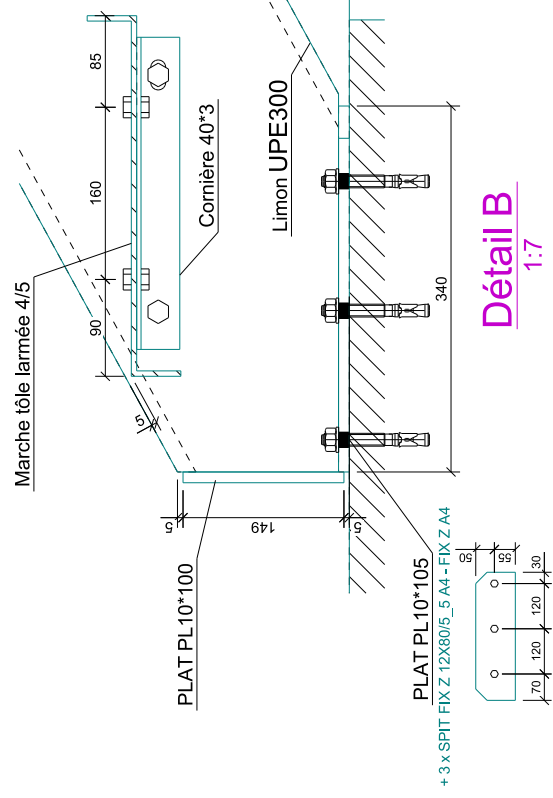


Détail B
1:7

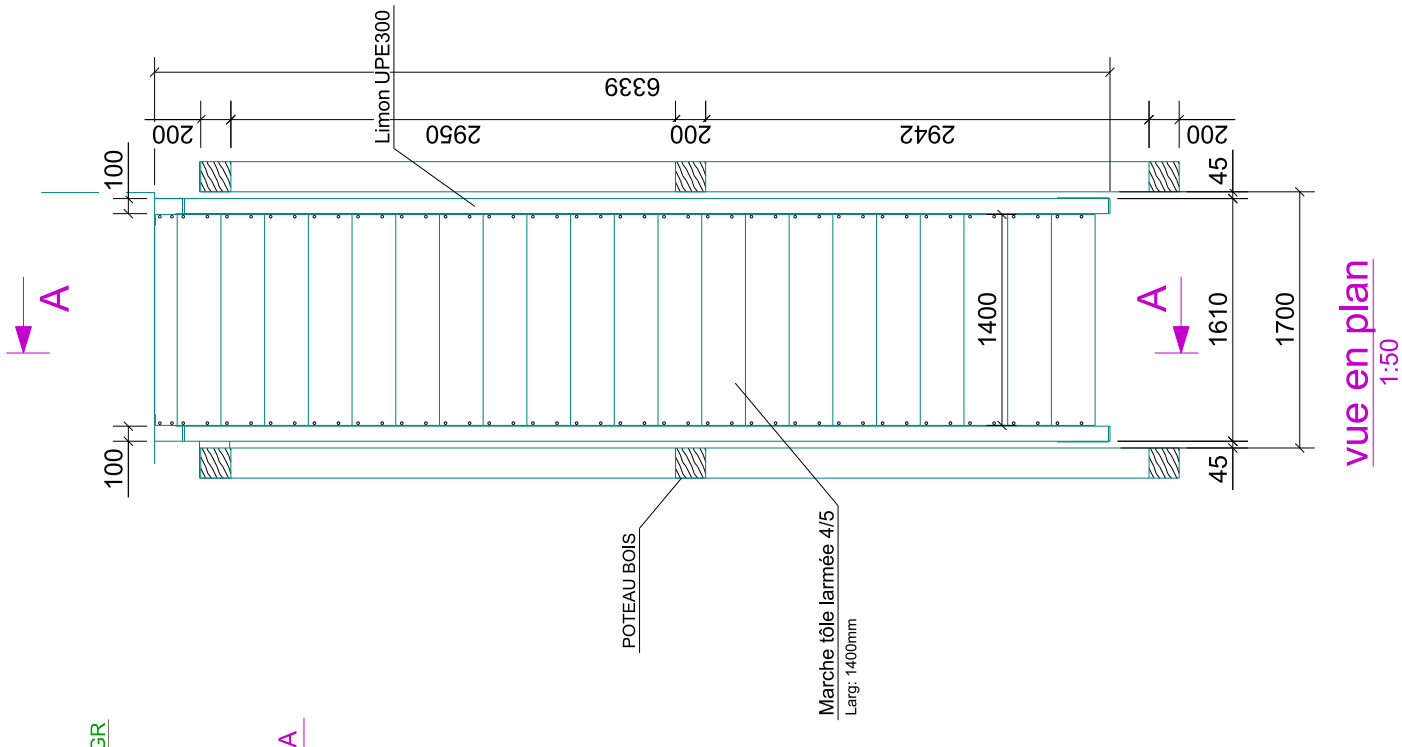



POTEAU BOIS
 Marche tôle larmée 4/5
 Larg: 1400mm

Escalier 2/4 tournant - Bâtiment A - 1/2

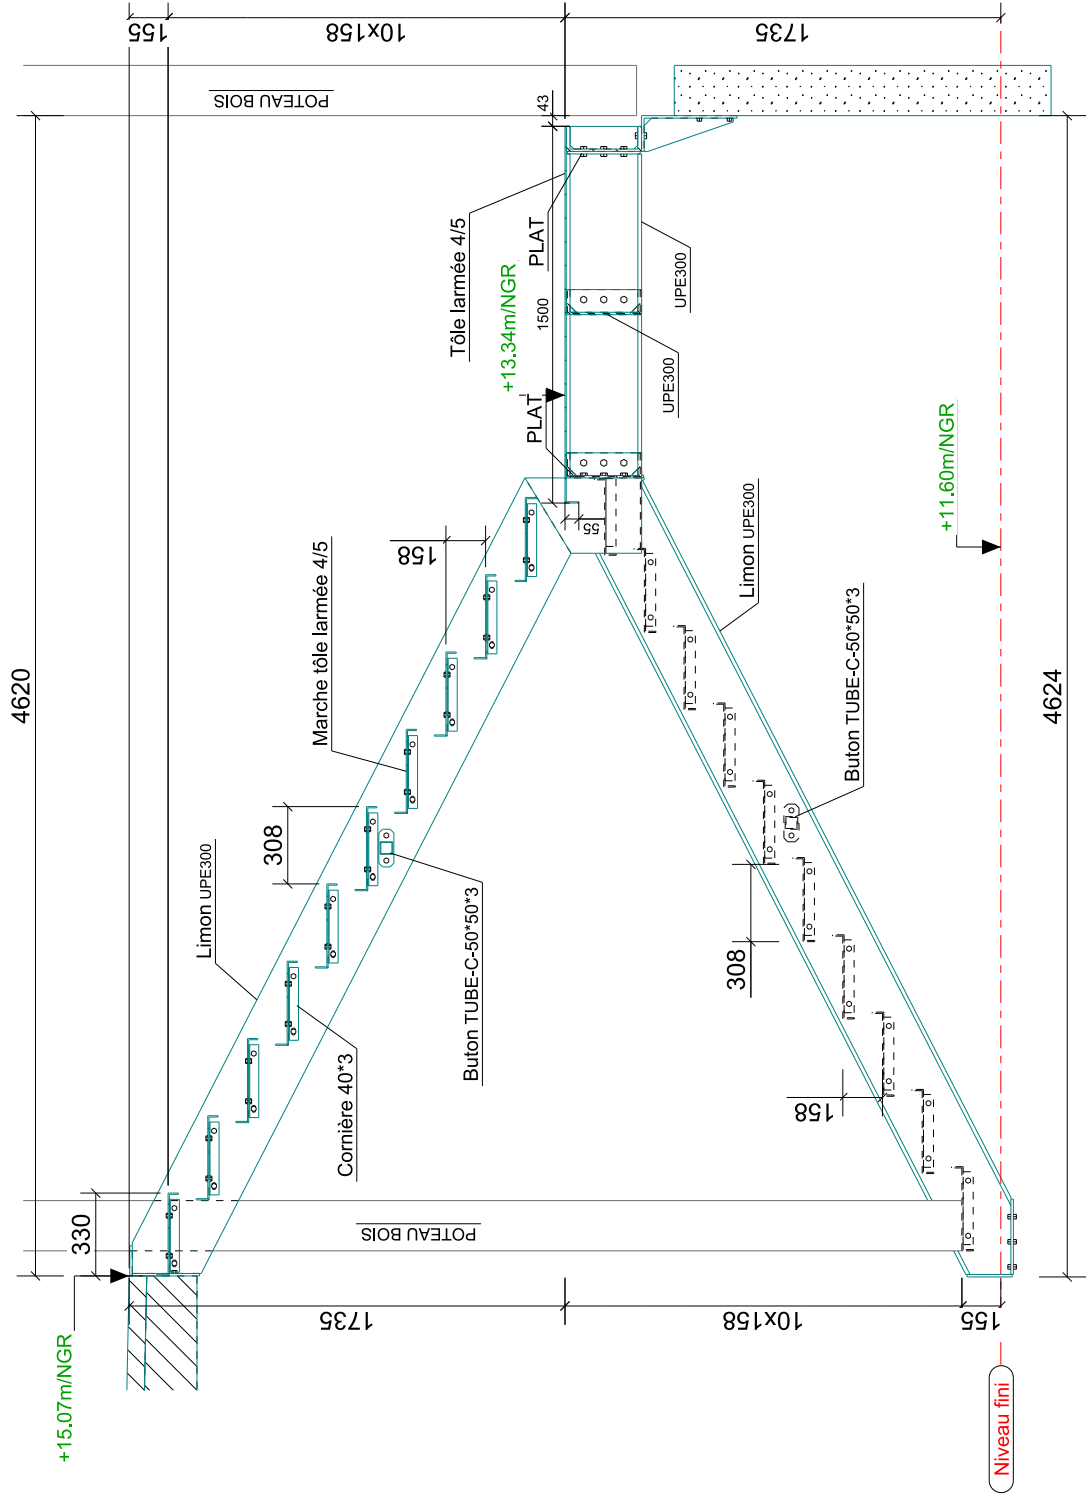


Coupe B - B

1:30

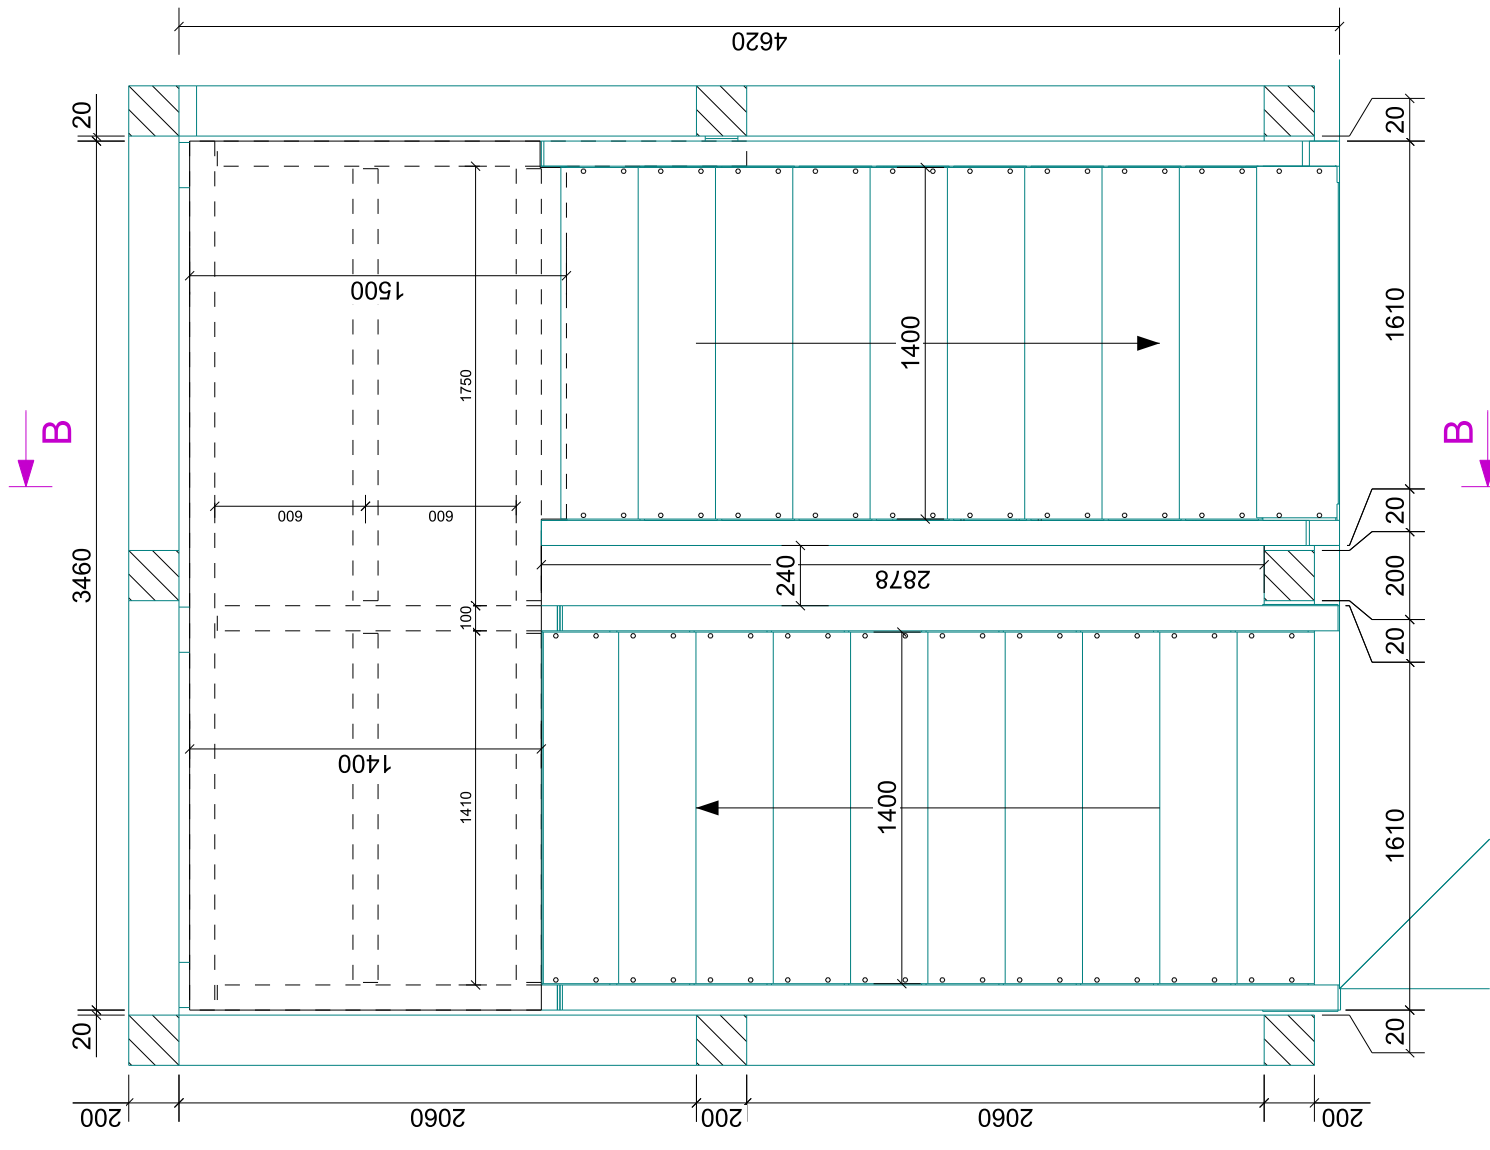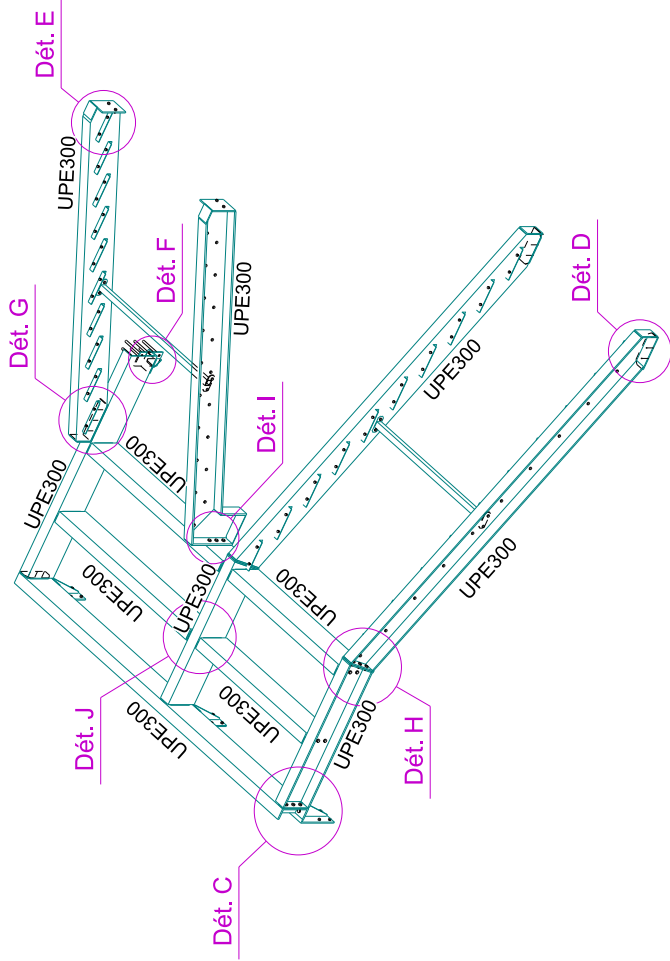


VUE EN PLAN


1:30

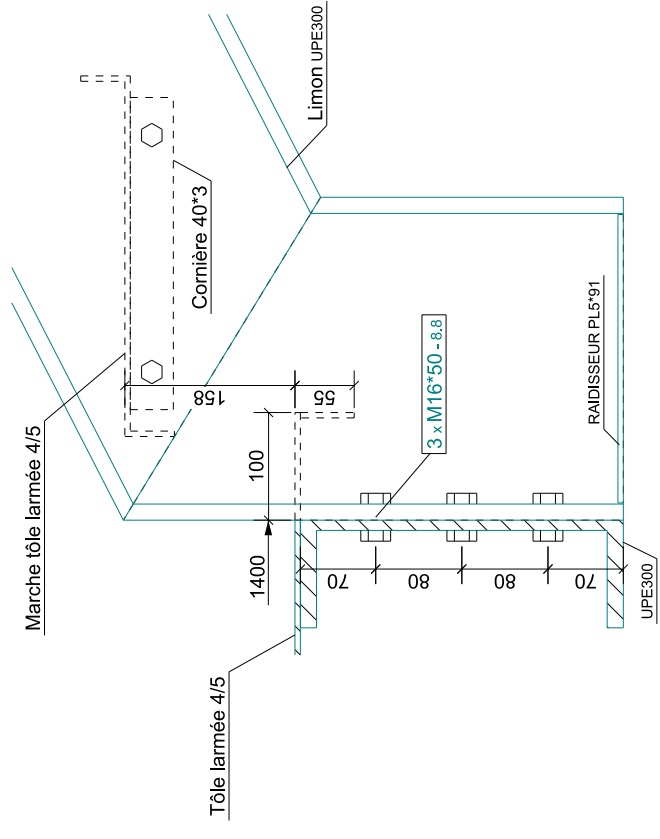


Détail I
1:7

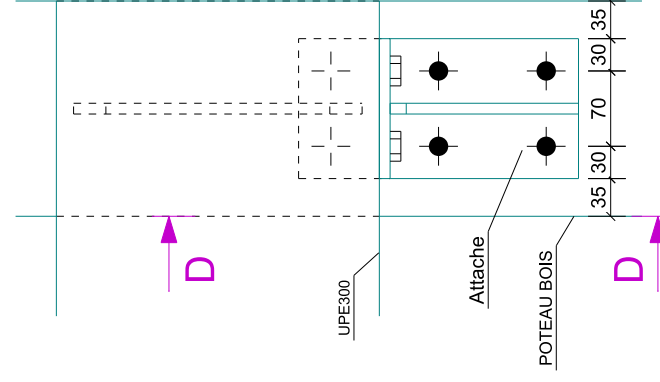


Détail F
1:7

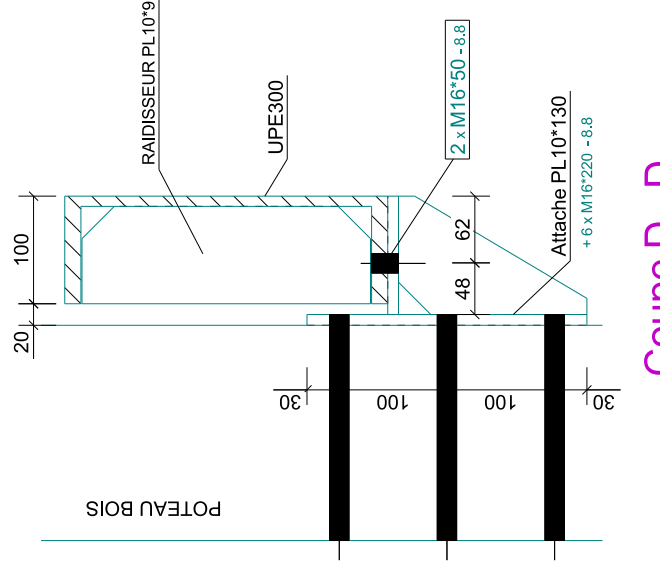


Coupe D - D
1:7

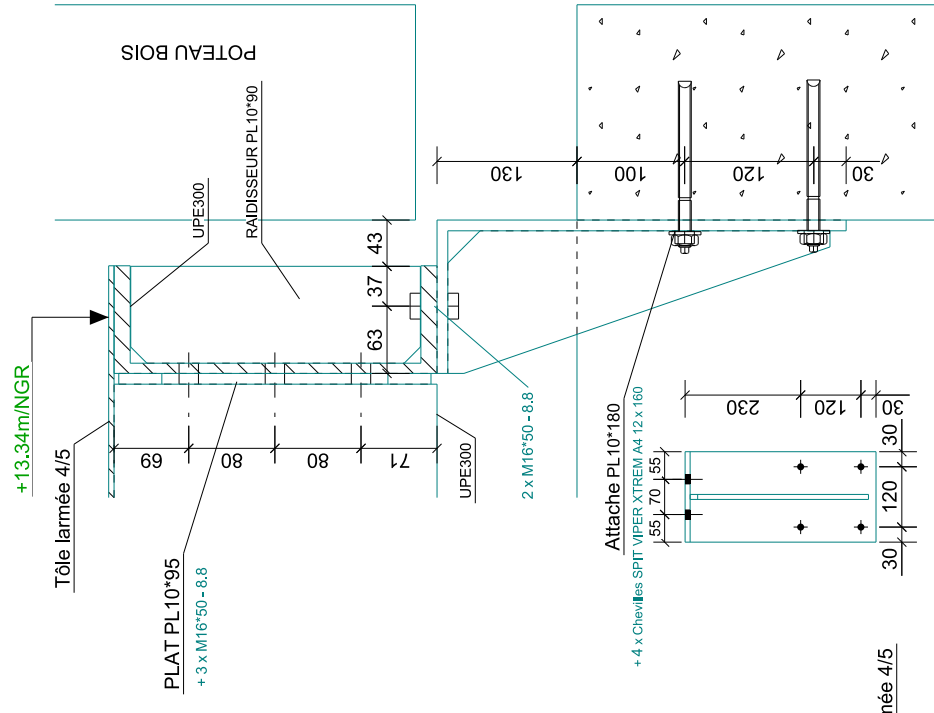


Détail C
1:7

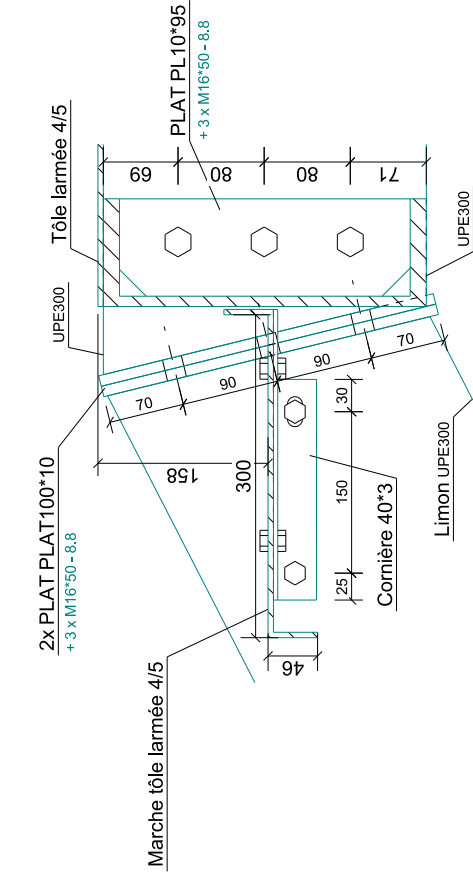


Détail H
1:7

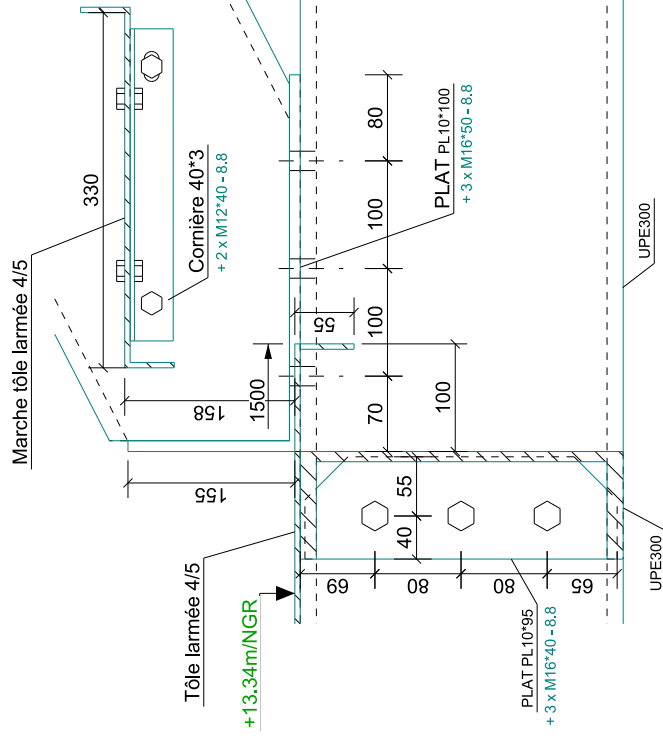


Détail G
1:7

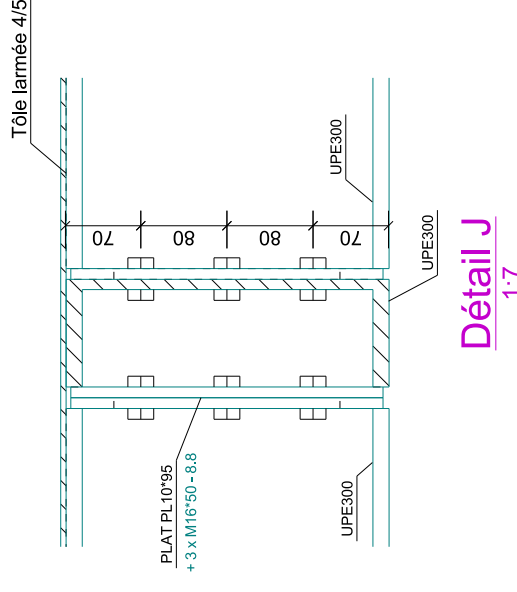


Détail J
1:7

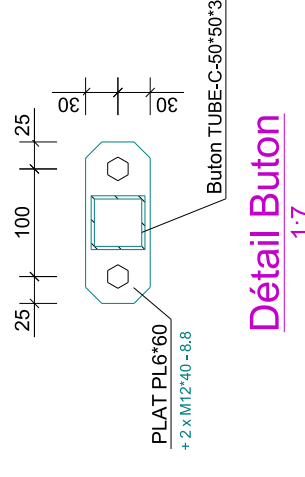

Détail Buton
1:7

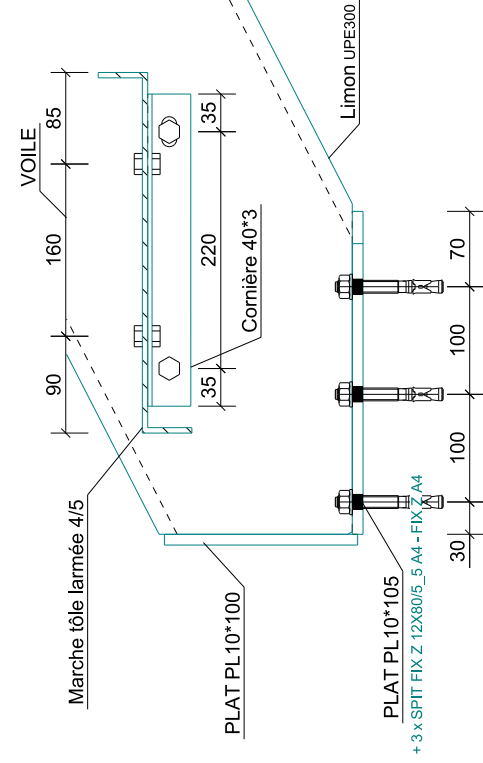





Détail D
1:7

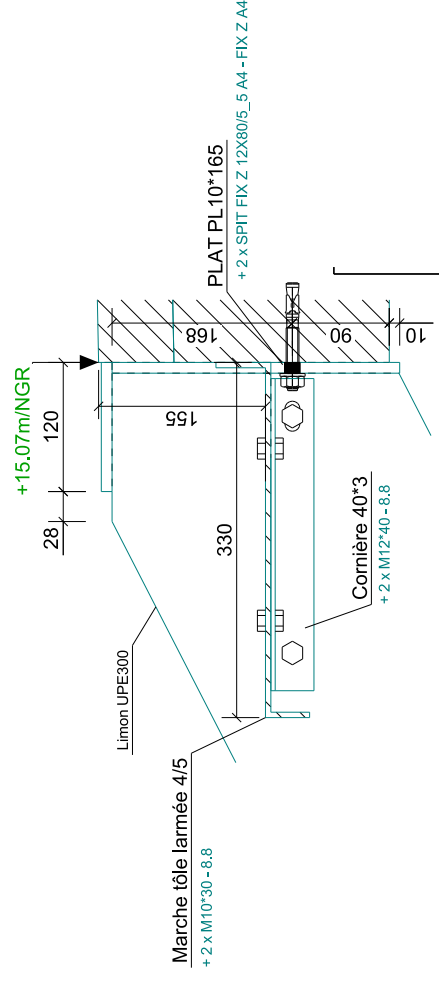

Détail E
1:7


Escalier 2/4 tournant - Bâtiment A - 2/2

Escalier droit - Bâtiment B

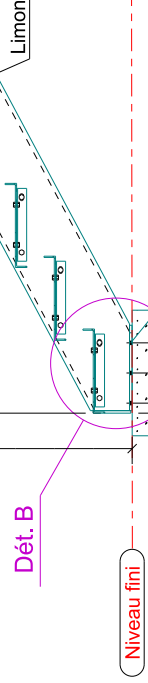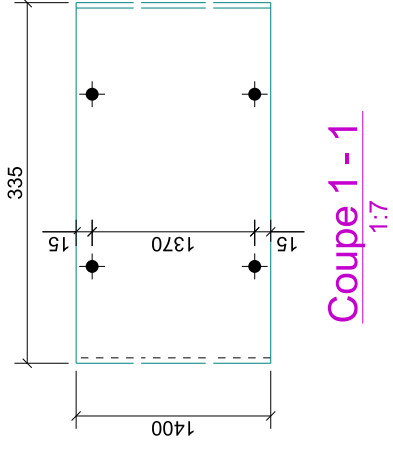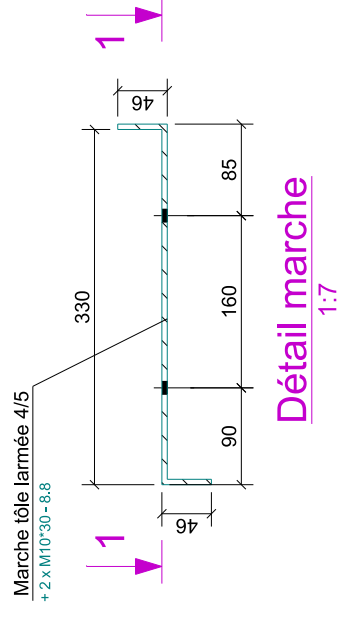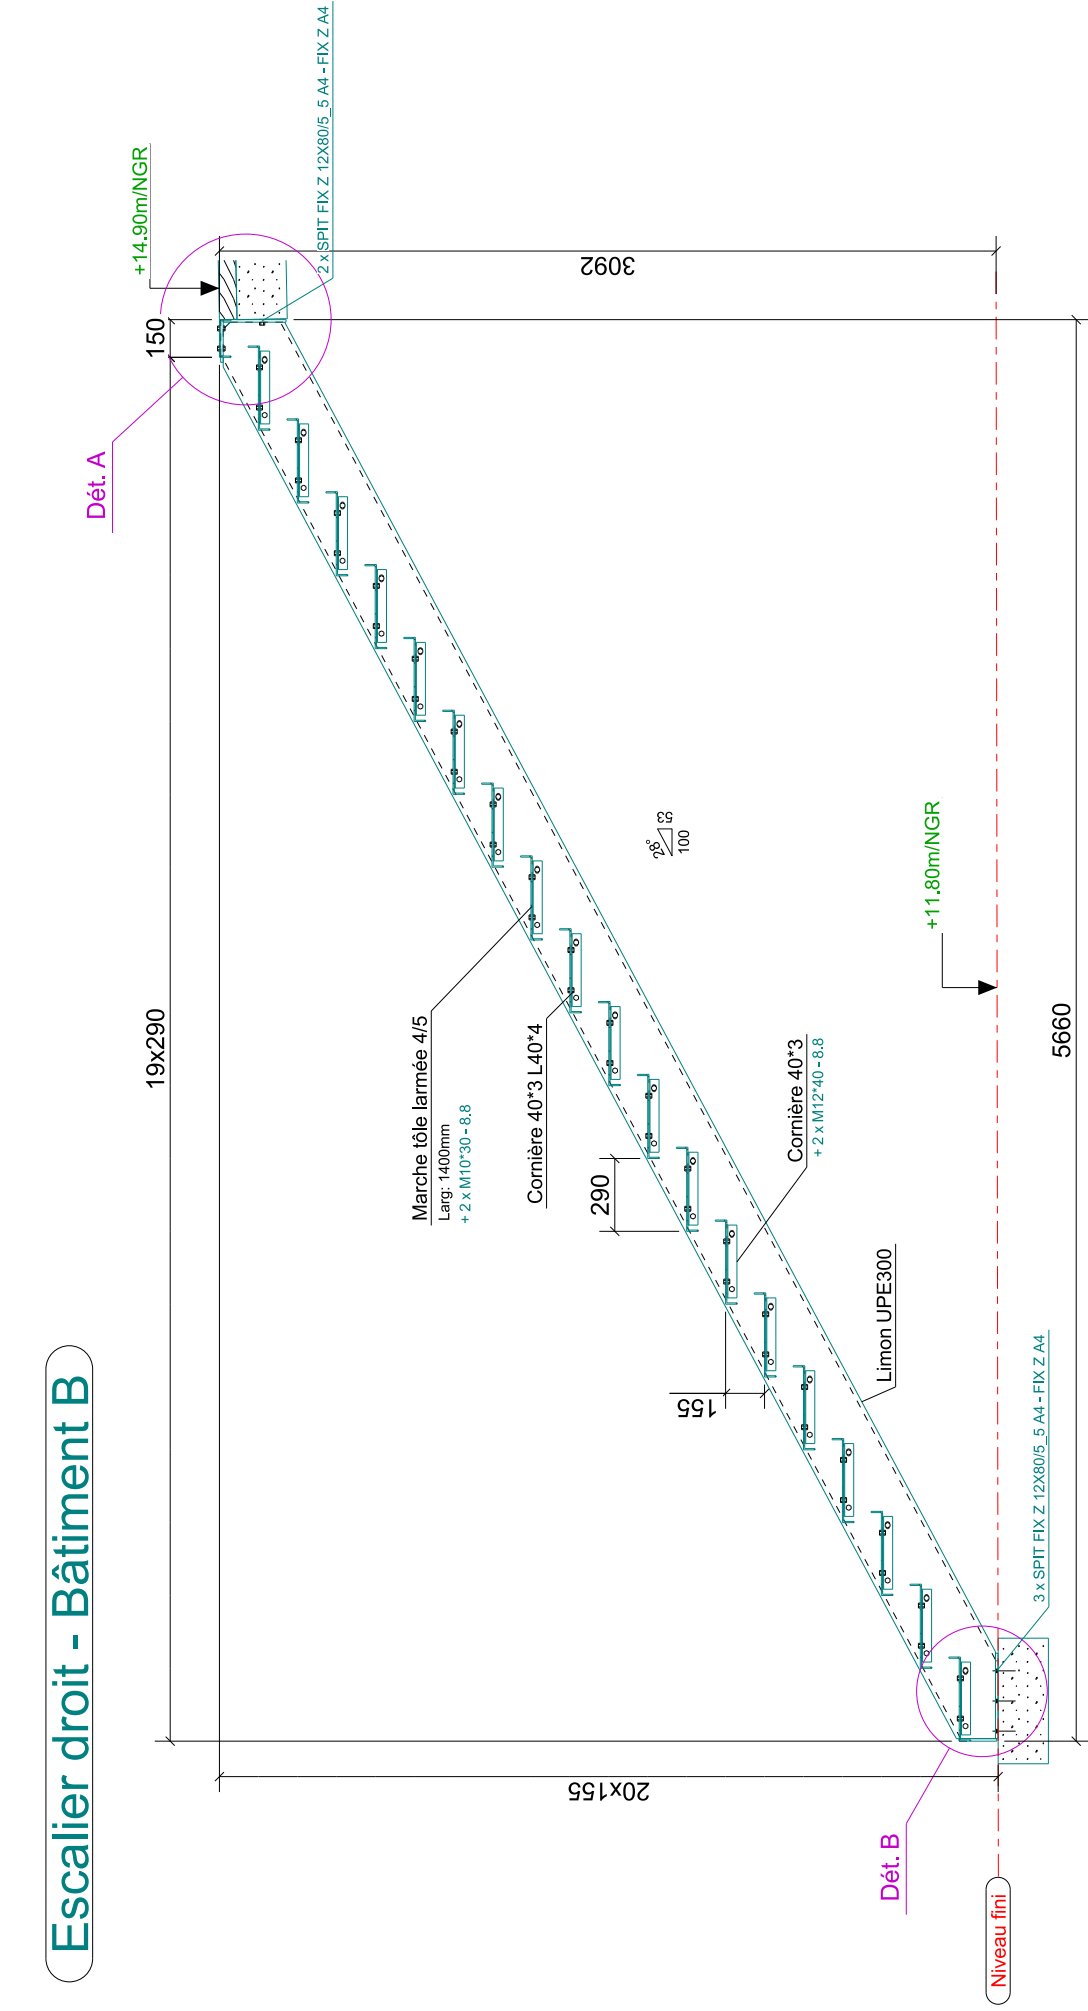



Coupe E - E

1:30

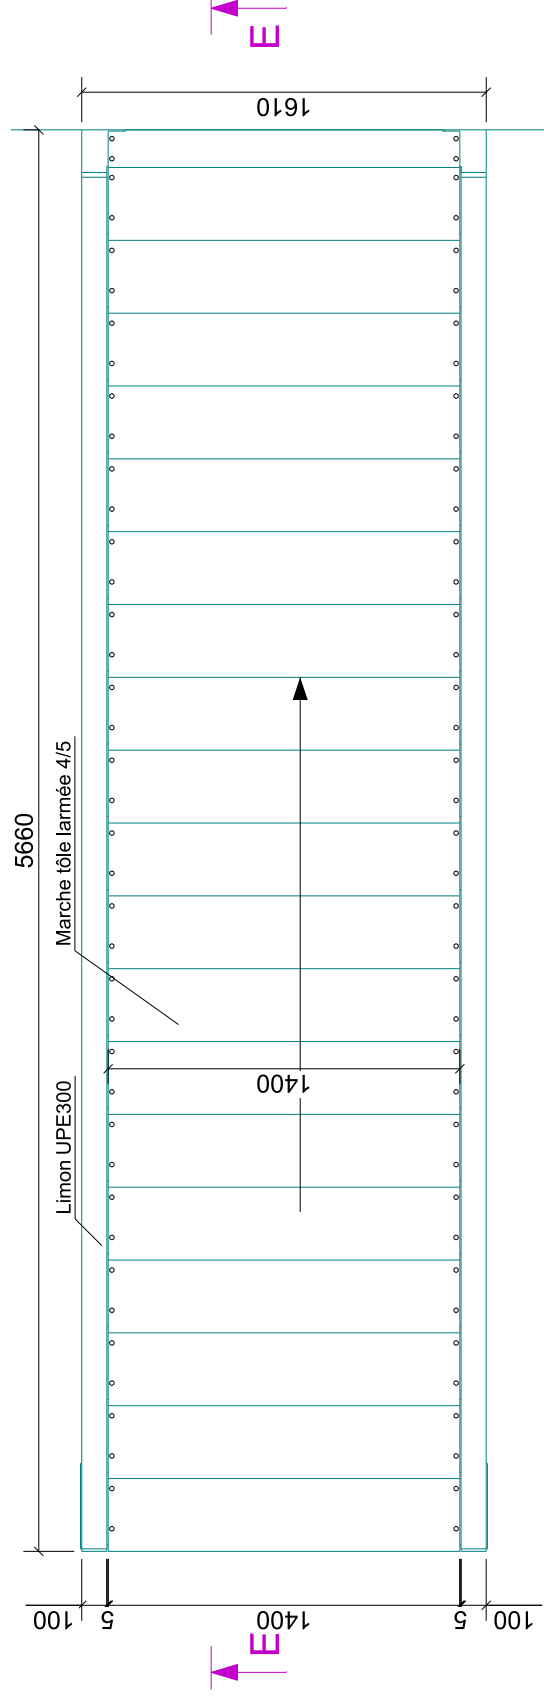


vue en plan

1:30

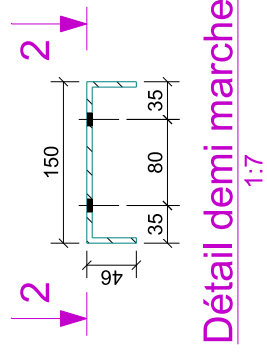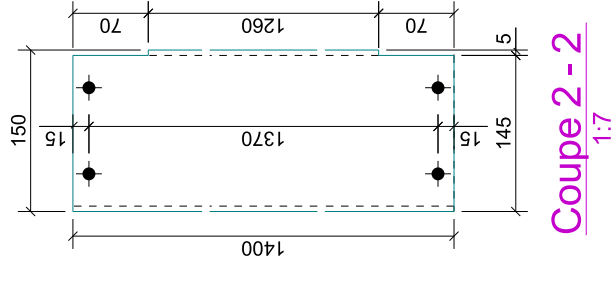


Détail demi marche

1:7

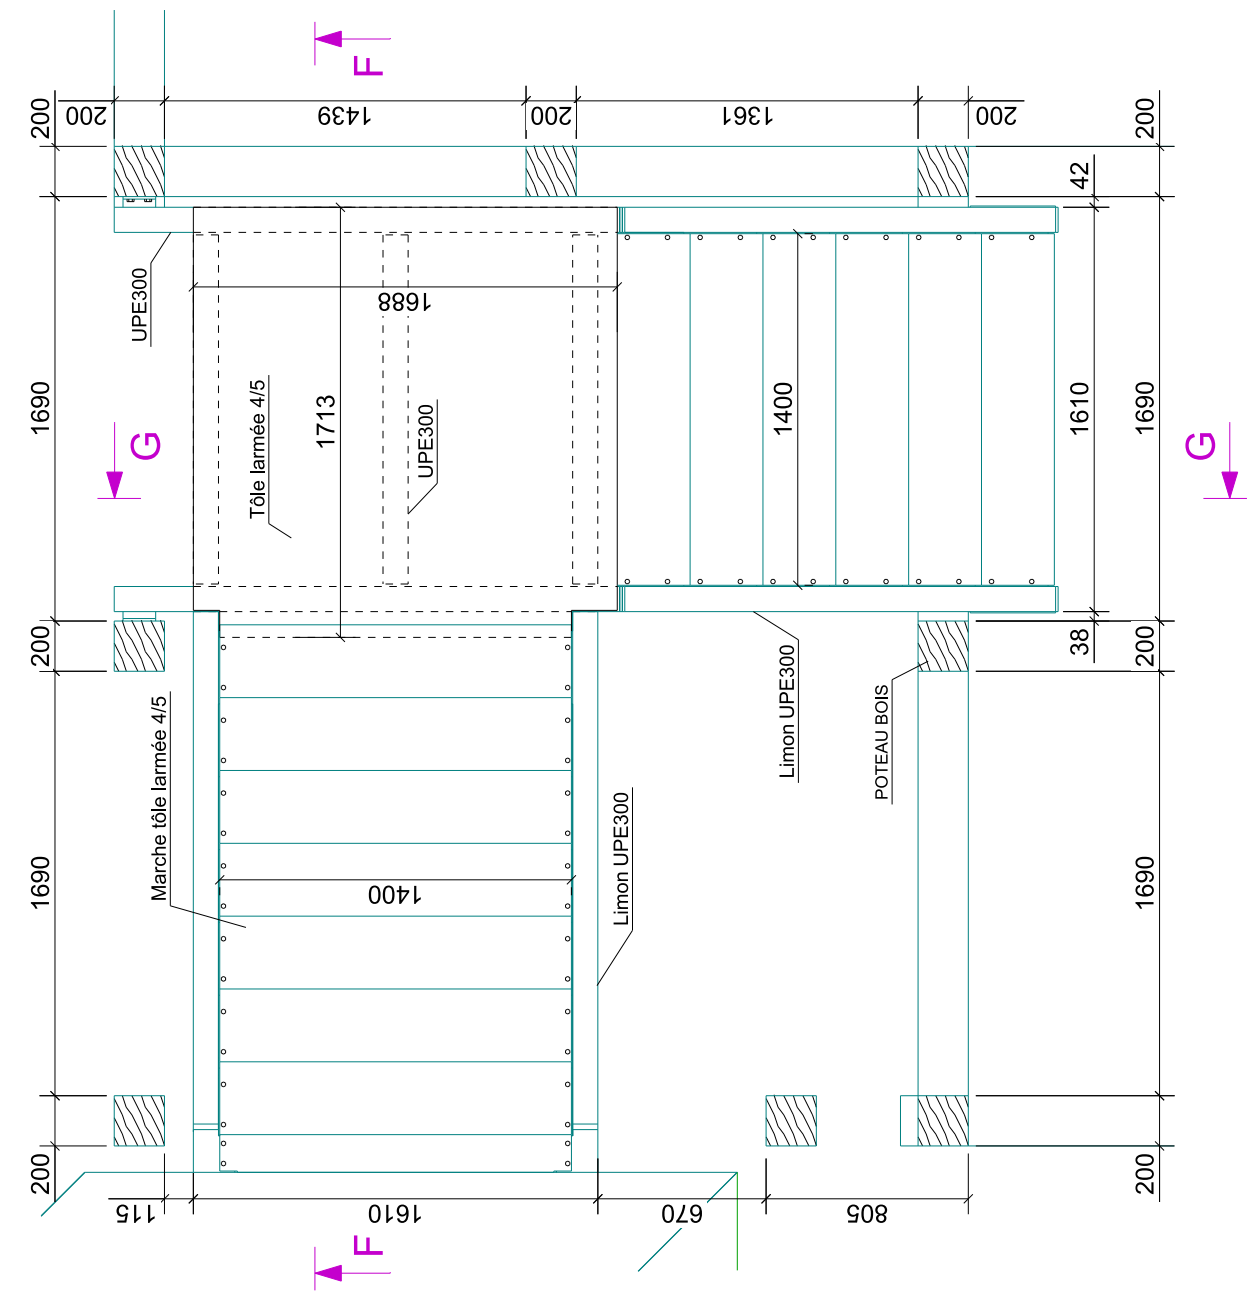


vue en plan
1:30

Escalier 1/4 tournant - Bâtiment B - 1/2

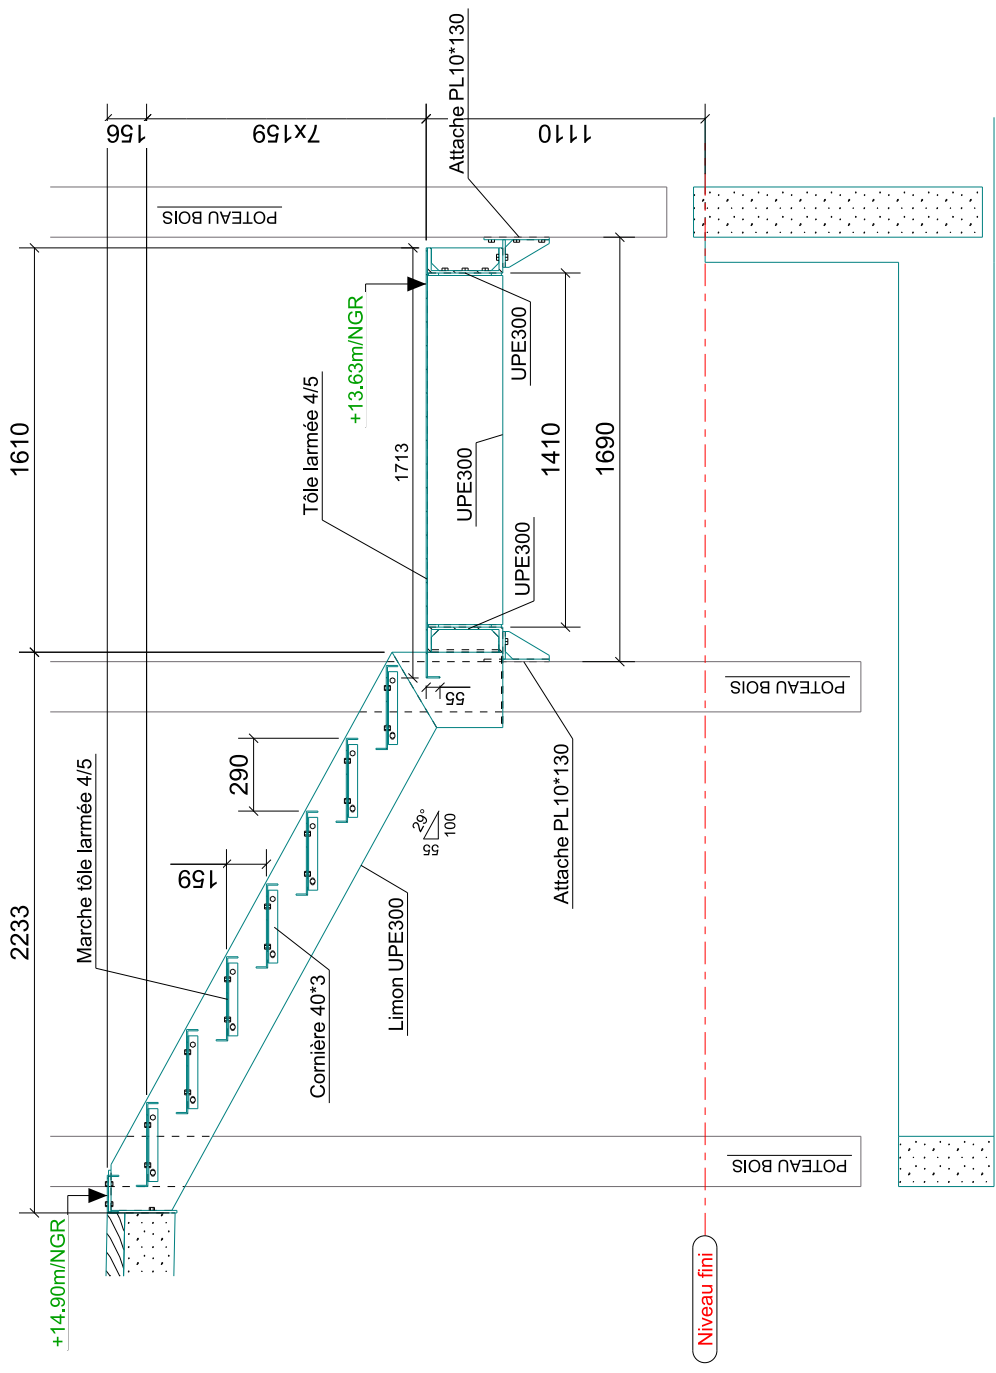


Coupe F - F
1:30


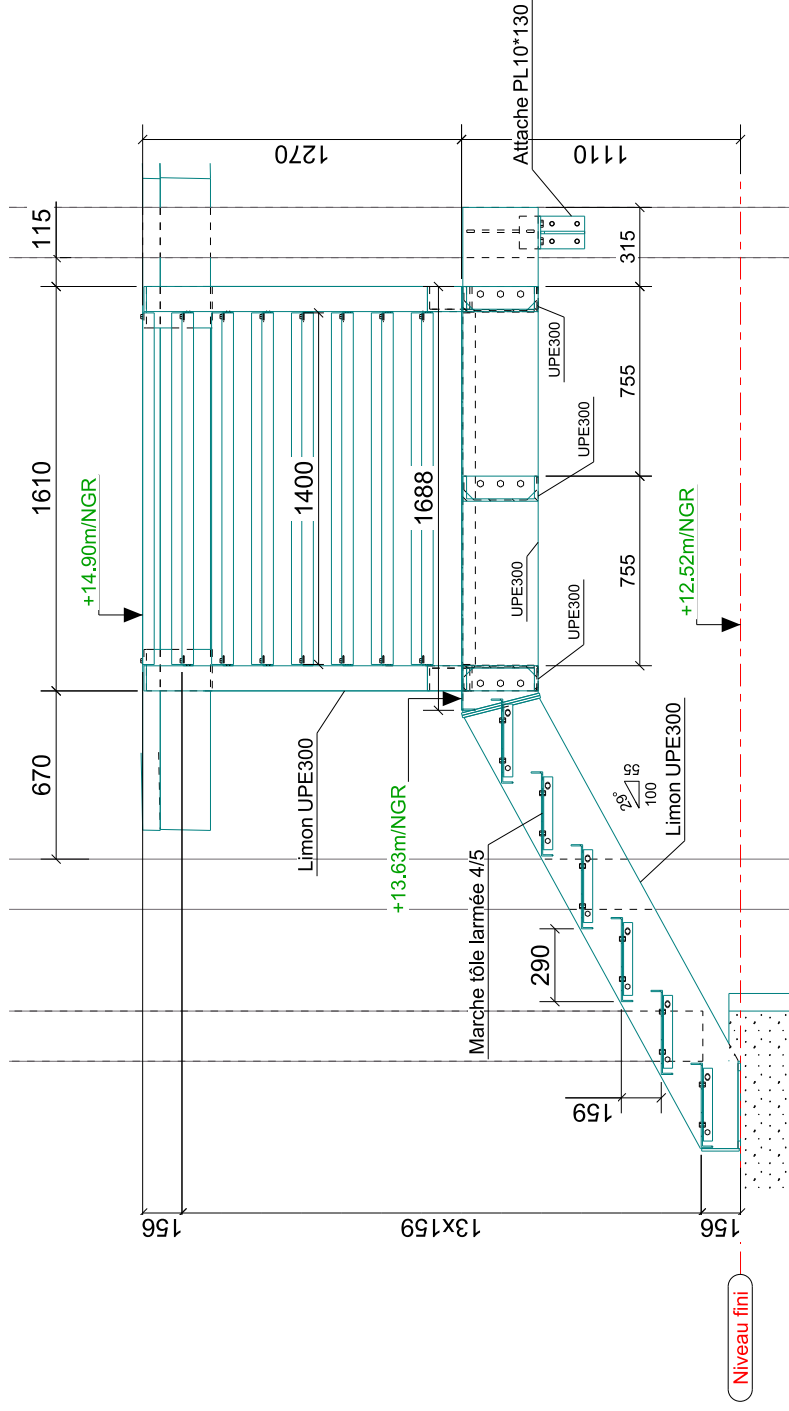


Coupe G - G
1:30

Escalier 1/4 tournant - Bâtiment B - 2/2

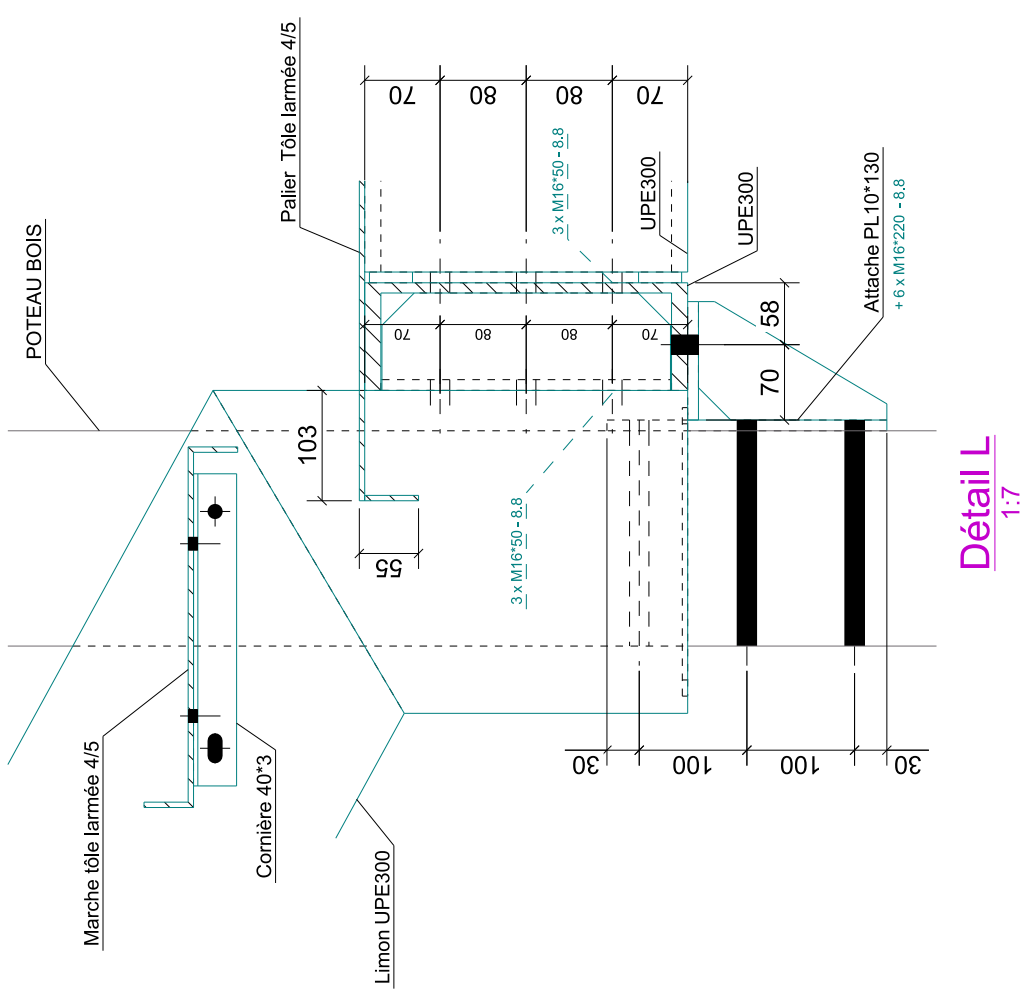

Détail L
1:7

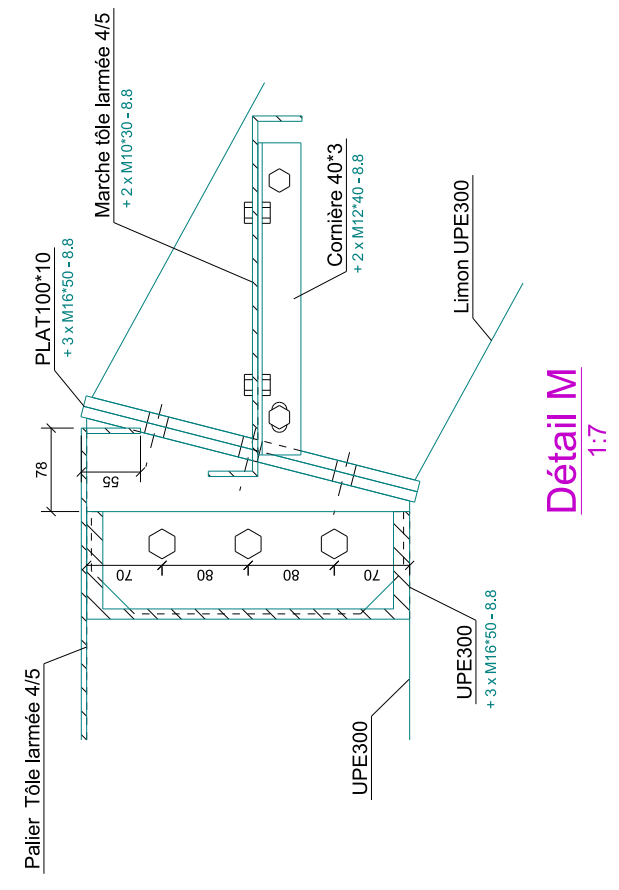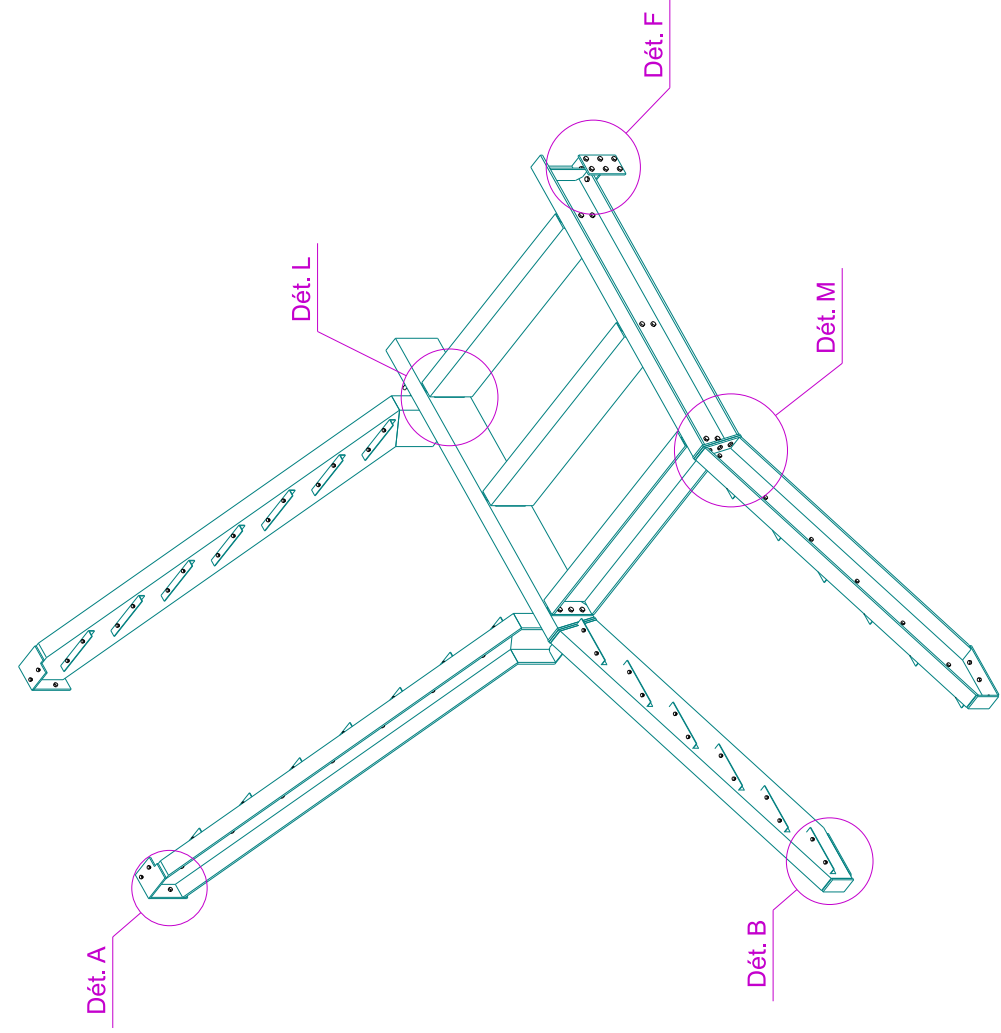

Détail M
1:7